



Parque de Campismo da Praia da Tocha: levantamento das edificações existentes, actualização das peças desenhadas.

Parque de Campismo da Praia da Tocha: edificações existentes: bar / restaurante / cafeteria / mini mercado / esplanada / piscina e parque infantil / recepção / blocos de I.S. vestiários e balneários / blocos de lava louça e lava roupa / churrasqueira.



Câmara Municipal de Cantanhede

Departamento de Urbanismo

Planta de Localização Extracto da Carta Militar de Portugal



Requerente:

Localização:

Uso:

Escala: 25000

O funcionário,


Data: _____

Guia N°: _____



137681,376040

141782,376040

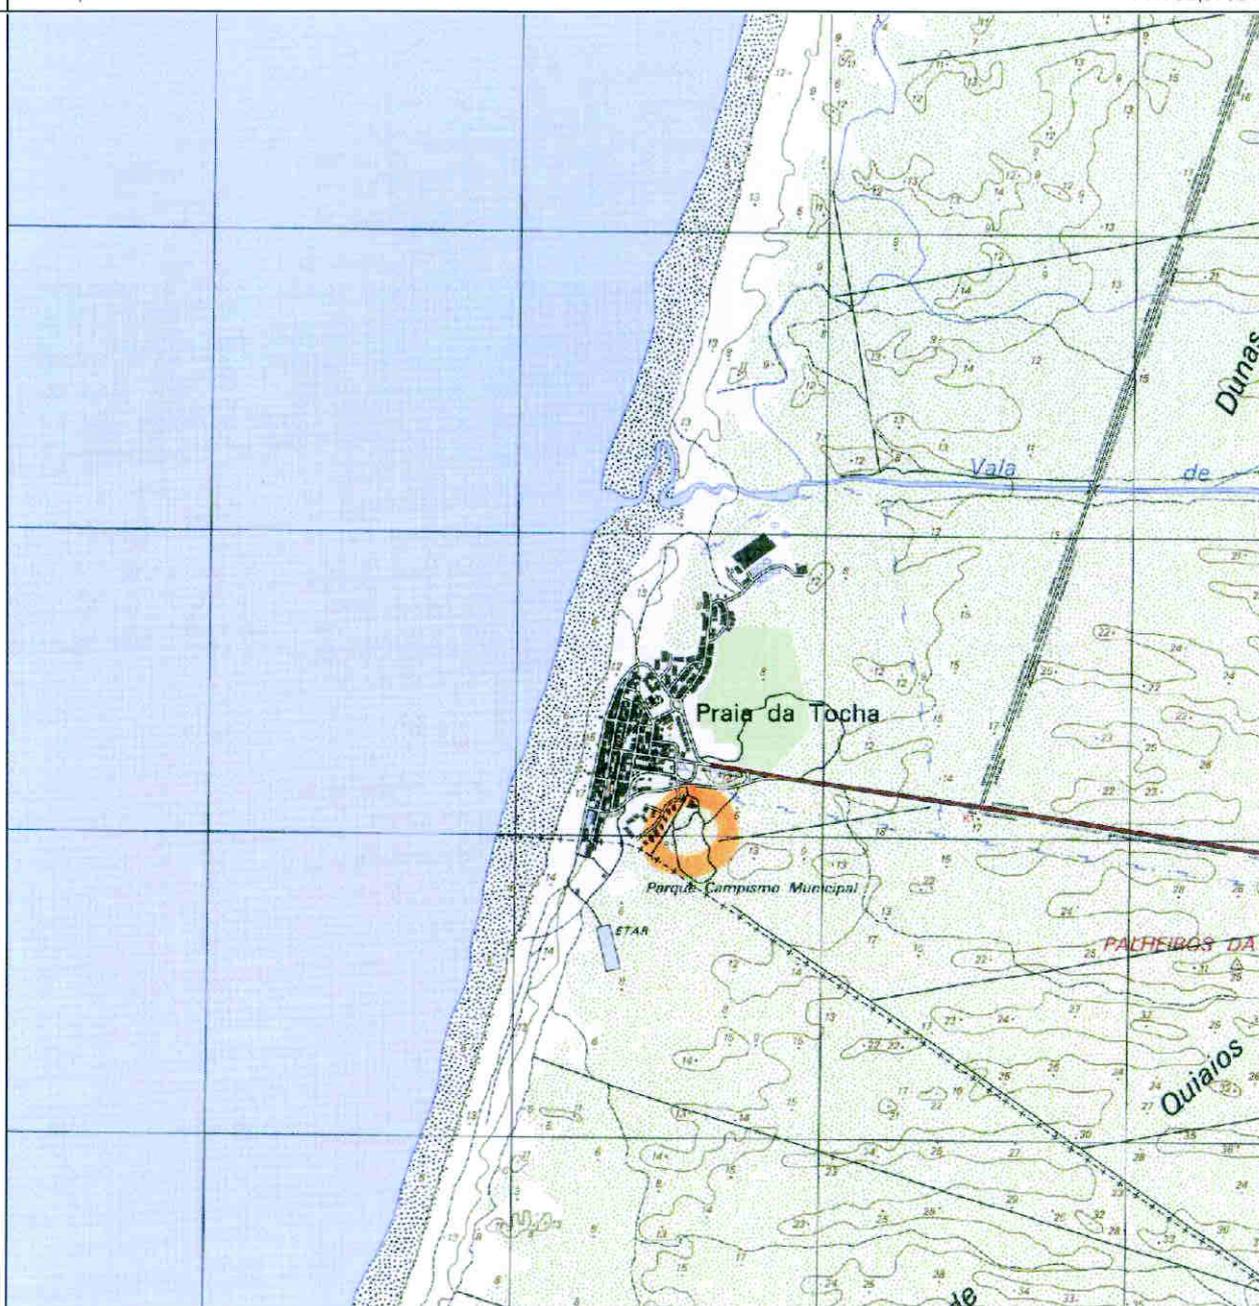

137681,371740

141782,371740

Os direitos da informação geográfica de base constante desta carta pertencem ao Instituto Geográfico do Exército.



Câmara Municipal de Cantanhede

Departamento de Urbanismo

Planta de Localização Extracto de Fotografia Aérea Ortorectificada



Requerente:

Localização:

Uso:

Escala: 5000

O funcionário,

Data: _____

Guia Nº: _____



139505,373795

140326,373795



139505,372935

140326,372935



Câmara Municipal de Cantanhede

Departamento de Urbanismo

Planta de Localização Extracto de Cartografia



Requerente:

Localização:

Uso:

Escala: 2000

O funcionário,


Data: _____

Guia Nº: _____




139733,373505

140061,373505

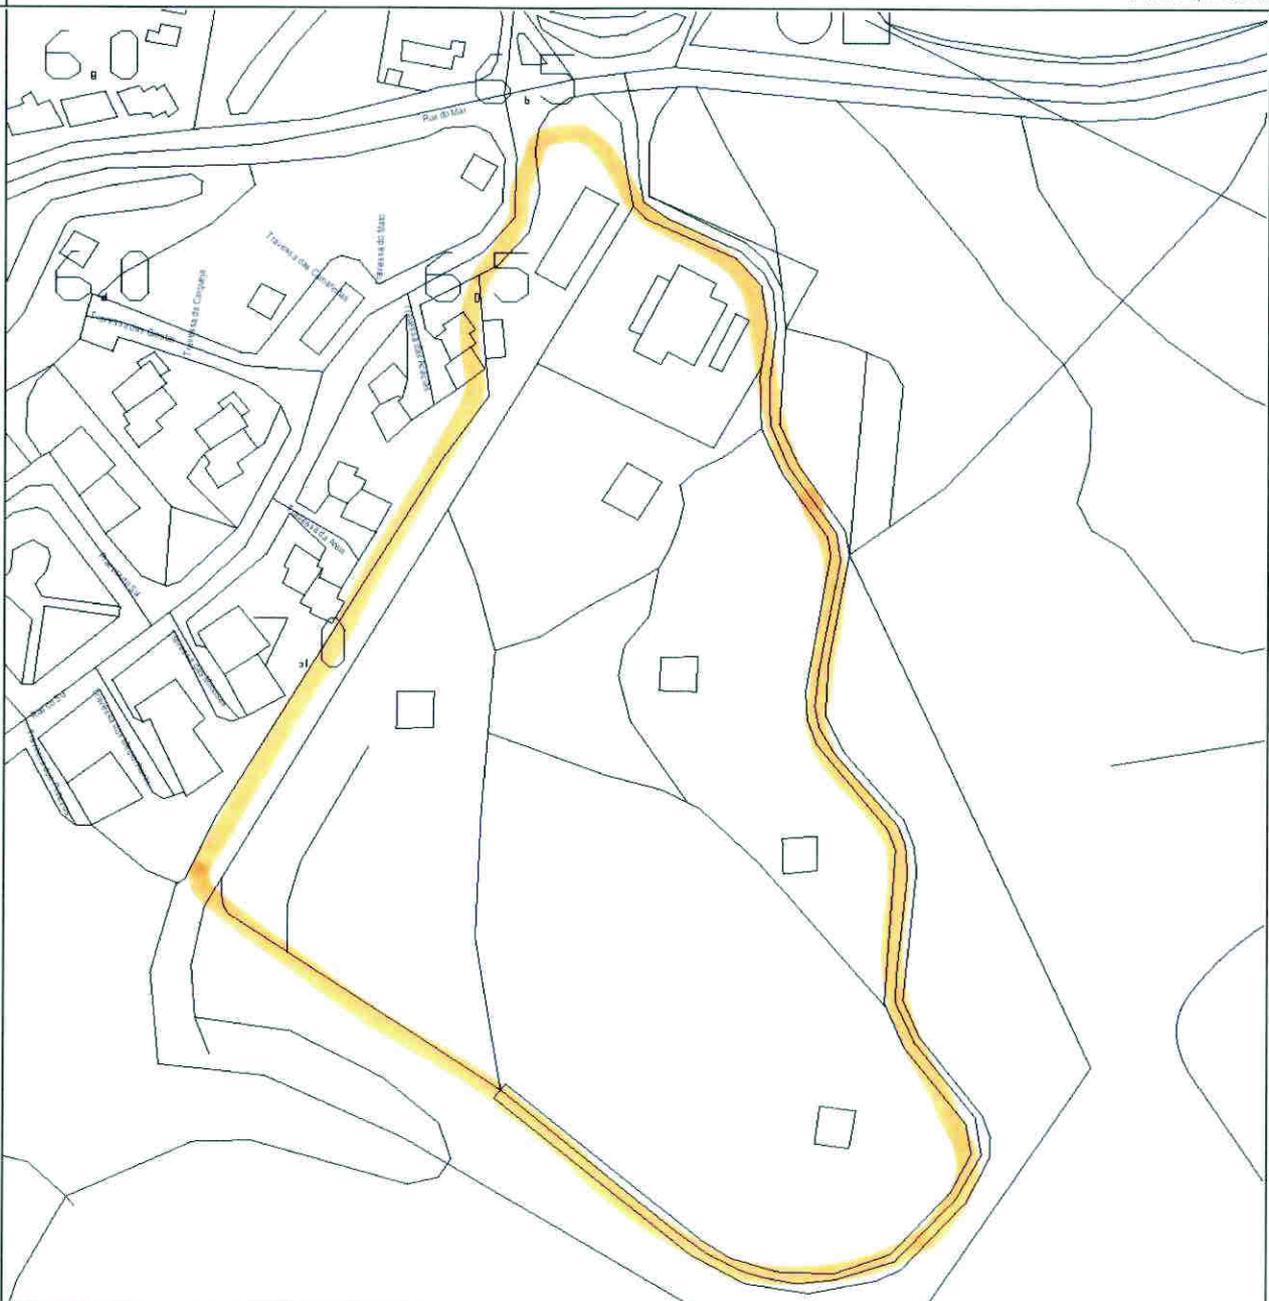

139733,373161

140061,373161

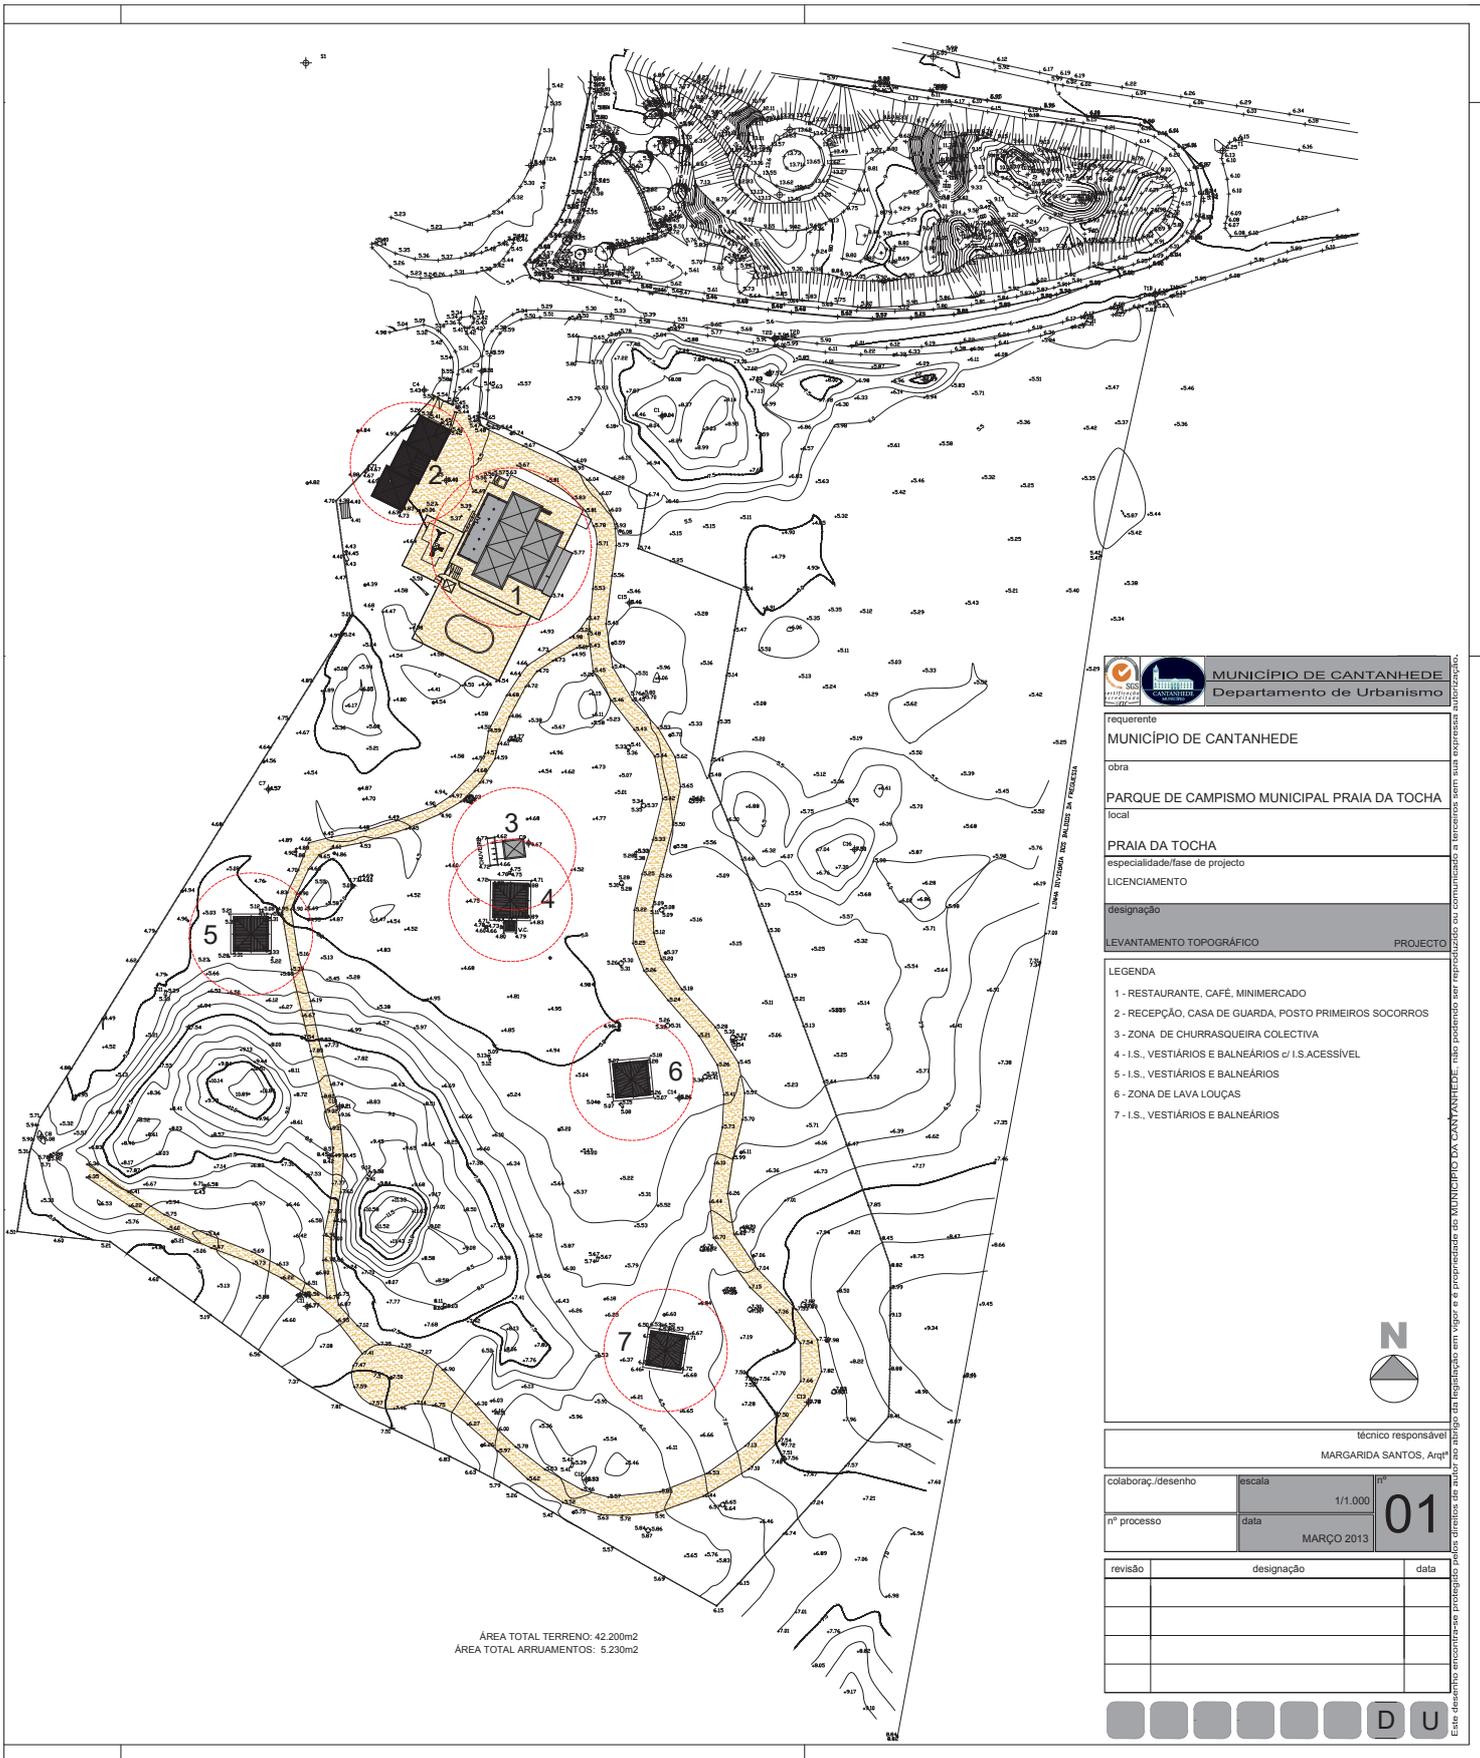

ÁREA TOTAL TERRENO: 42.200m²
 ÁREA TOTAL ARRUAMENTOS: 5.230m²



requerente	
MUNICÍPIO DE CANTANHEDE	
obra	
PARQUE DE CAMPISMO MUNICIPAL PRAIA DA TOCHA local	
PRAIA DA TOCHA	
especialidade/fase de projecto	
LICENCIAMENTO	
designação	PROJECTO
LEVANTAMENTO TOPOGRÁFICO	


LEGENDA	
1 - RESTAURANTE, CAFÉ, MINIMERCADO	
2 - RECEÇÃO, CASA DE GUARDA, POSTO PRIMEIROS SOCORROS	
3 - ZONA DE CHURRASQUEIRA COLECTIVA	
4 - I.S. VESTIÁRIOS E BALNEÁRIOS c/ I.S. ACESSÍVEL	
5 - I.S. VESTIÁRIOS E BALNEÁRIOS	
6 - ZONA DE LAVA LOUÇAS	
7 - I.S. VESTIÁRIOS E BALNEÁRIOS	



técnico responsável		
MARGARIDA SANTOS, Arq ^{ta}		
colaborar;/desenho	escala	n ^o
		1/1.000
n ^o processo	data	01
	MARÇO 2013	
revisão	designação	data



Este desenho encontra-se protegido pela legislação em vigor e é propriedade de MUNICÍPIO DA CANTANHEDE; não podendo ser reproduzido ou comunicado a terceiros sem sua expressa autorização.

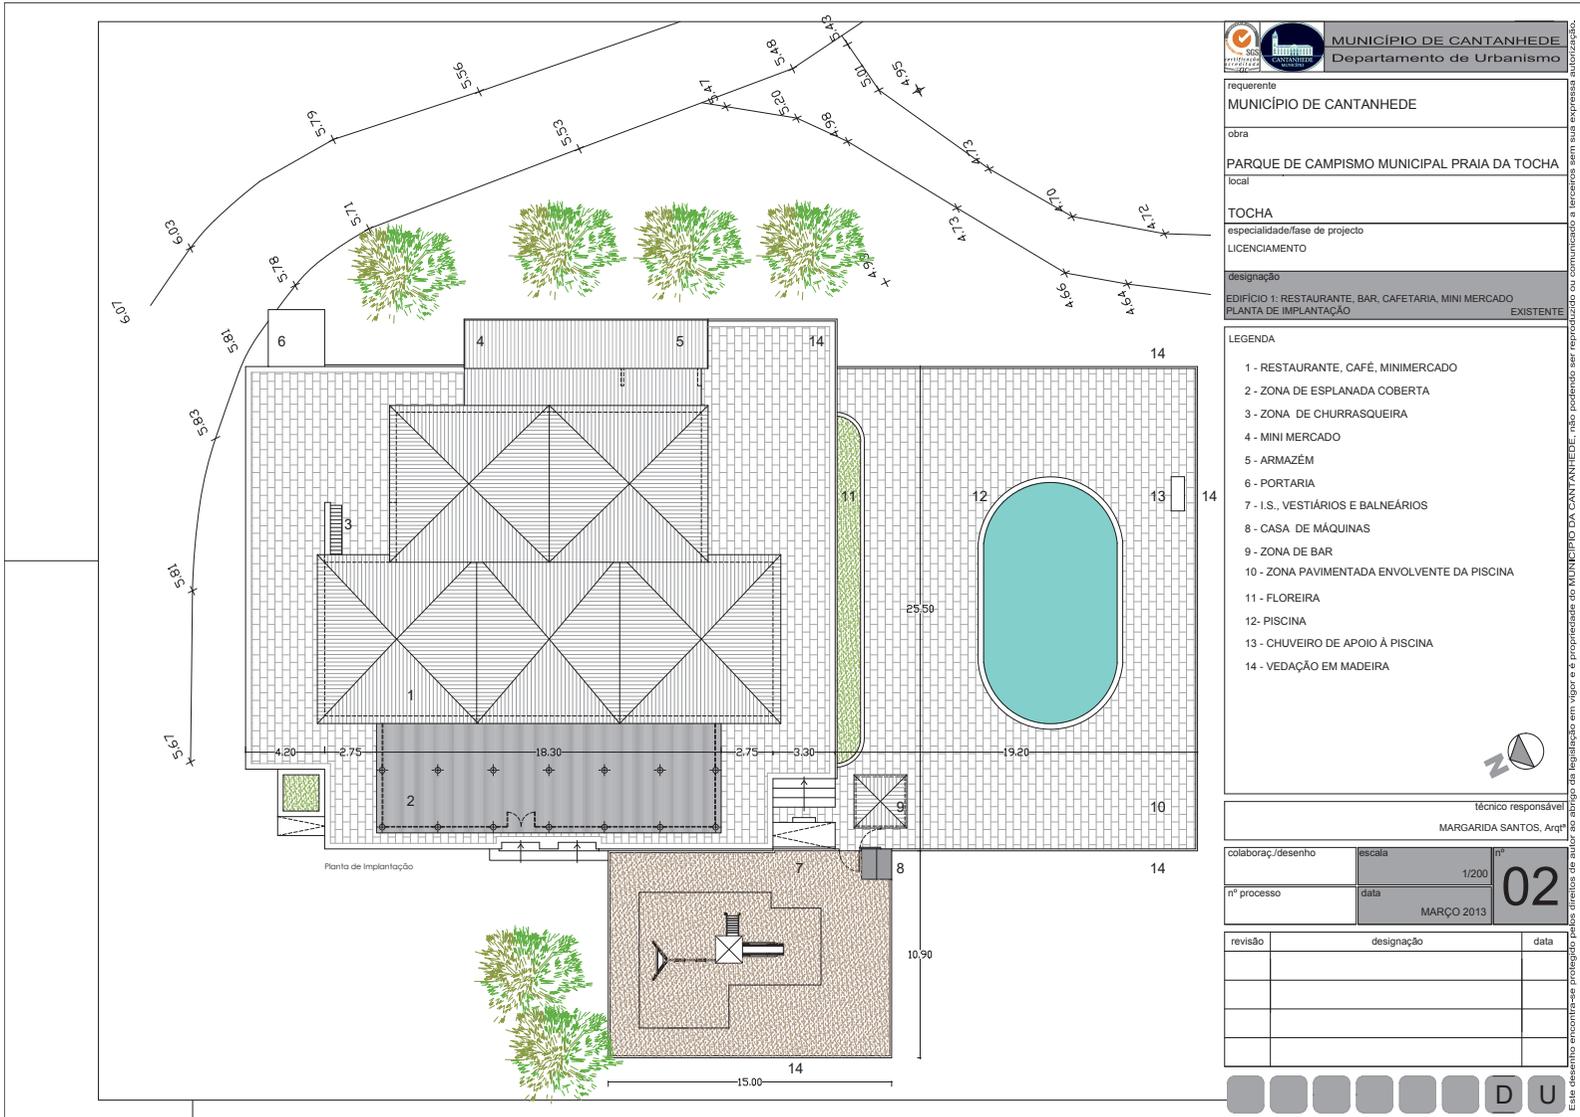

requerente
MUNICÍPIO DE CANTANHEDE

obra
PARQUE DE CAMPISMO MUNICIPAL PRAIA DA TOCHA

local

TOCHA

especialidade/fase de projecto
 LICENCIAMENTO

designação
 EDIFÍCIO 1: RESTAURANTE, BAR, CAFETARIA, MINI MERCADO
 PLANTA DE IMPLANTAÇÃO EXISTENTE

- LEGENDA
- 1 - RESTAURANTE, CAFÉ, MINIMERCADO
 - 2 - ZONA DE ESPLANADA COBERTA
 - 3 - ZONA DE CHURRASQUEIRA
 - 4 - MINI MERCADO
 - 5 - ARMAZÉM
 - 6 - PORTARIA
 - 7 - I.S., VESTIÁRIOS E BALNEÁRIOS
 - 8 - CASA DE MÁQUINAS
 - 9 - ZONA DE BAR
 - 10 - ZONA PAVIMENTADA ENVOLVENTE DA PISCINA
 - 11 - FLOREIRA
 - 12 - PISCINA
 - 13 - CHUVEIRO DE APOIO À PISCINA
 - 14 - VEDAÇÃO EM MADEIRA

técnico responsável
 MARGARIDA SANTOS, Arqt

colaboraç./desenho	escala	nº
	1/200	02
nº processo	data	
	MARÇO 2013	

revisão	designação	data

D
U

Este desenho encontra-se protegido pelos direitos de autor ao abrigo da legislação em vigor e é propriedade do MUNICÍPIO DE CANTANHEDE, não podendo ser reproduzido ou comunicado a terceiros sem a expressa autorização.

