


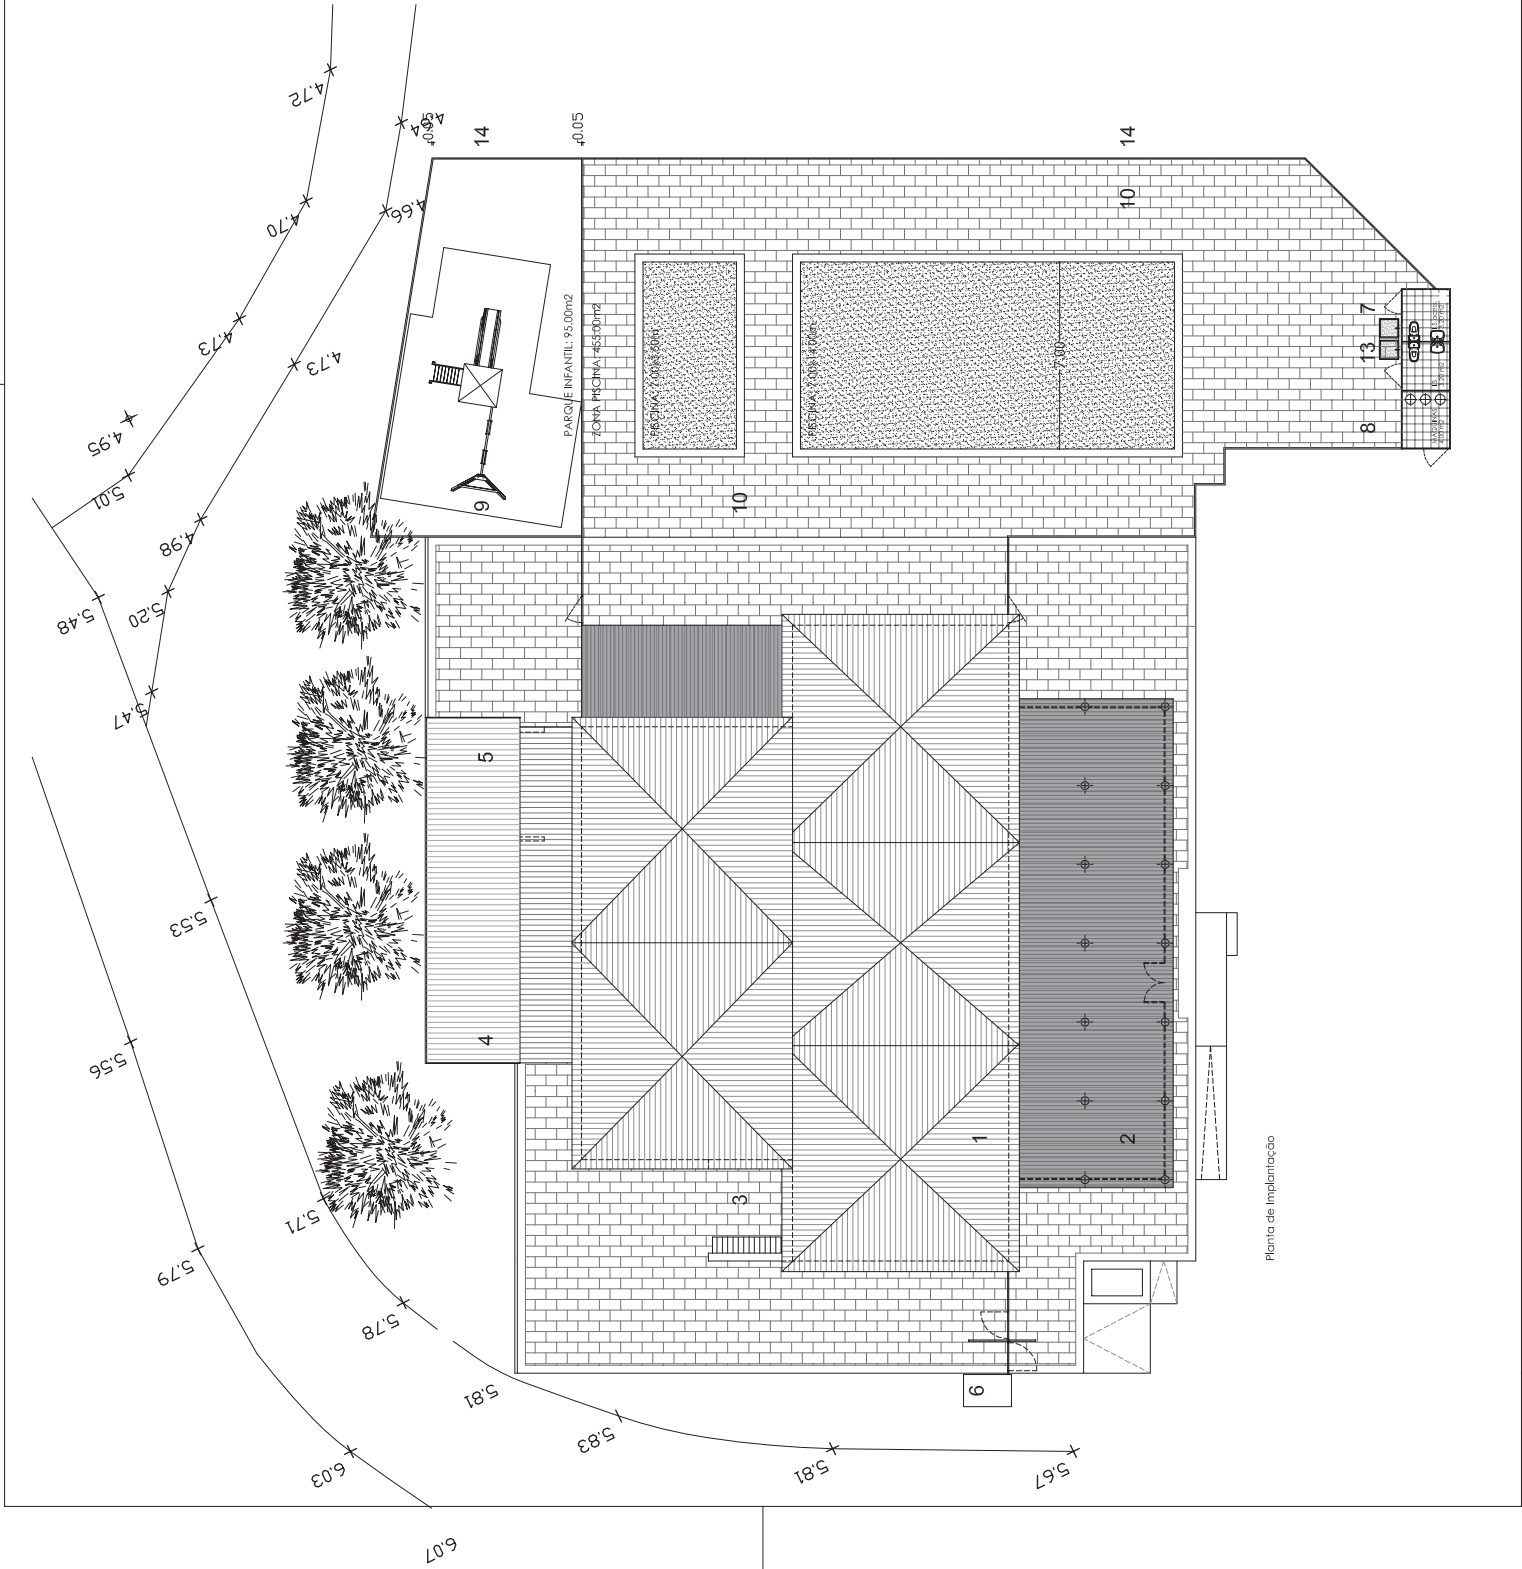


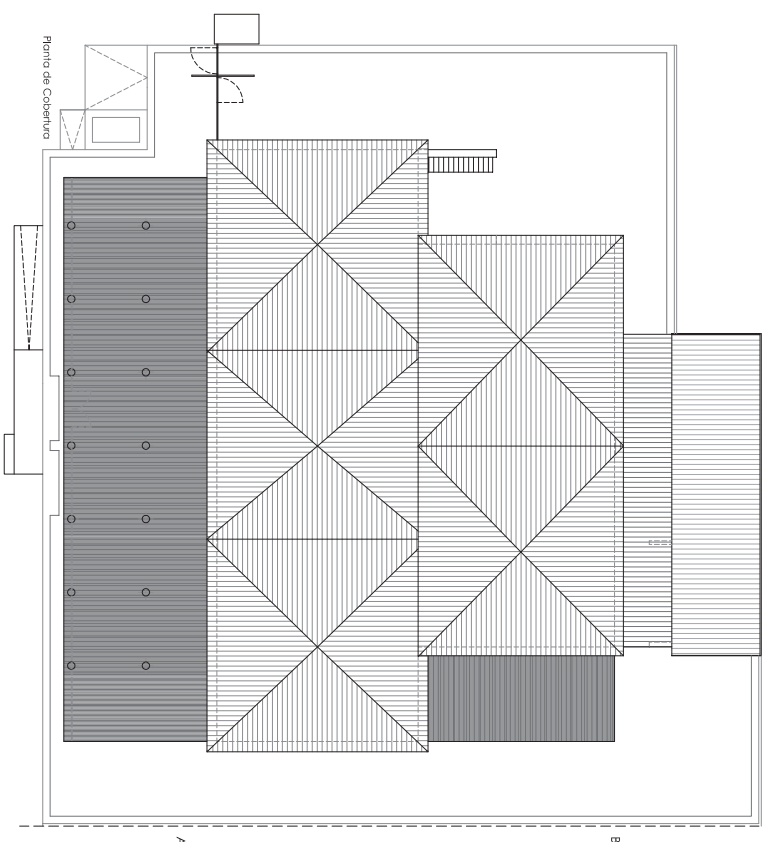

Planta de Implantação

 MUNICÍPIO DE CANTANHEDE Departamento de Obras e Urbanismo		
requerente MUNICÍPIO DE CANTANHEDE		
obra PARQUE DE CAMPISMO MUNICIPAL PRAIA DA TOCHA		
local TOCHA		
especialidade/fase de projecto LICENCIAMENTO		
designação EDIFÍCIO 1 - PLANTA DE IMPLANTAÇÃO		
EXISTENTE		
LEGENDA		
1 - RESTAURANTE, CAFÉ, MINIMERCADO		
2 - ZONA DE ESPLANADA COBERTA		
3 - ZONA DE CHURRASQUEIRA		
4 - MINI MERCADO		
5 - ARMAZÉM		
6 - PORTARIA		
7 - I.S., VESTIÁRIOS E BALNEÁRIOS		
8 - CASA DE MÁQUINAS		
9 - PARQUE INFANTIL		
10 - ZONA PAVIMENTADA ENVOLVENTE DA PISCINA		
11- PISCINA: 7.00mx3.50m		
12- PISCINA:7.00mx14.00m		
13 - CHUVEIRO DE APOIO À PISCINA		
14 - VEDAÇÃO		
		
técnico responsável J. PINTO: Arq ^{ta}		
colaborar, desenho	escala 1/200	n ^o 02
n ^o processo	data FEVEREIRO 2017	
revisão	designação	data

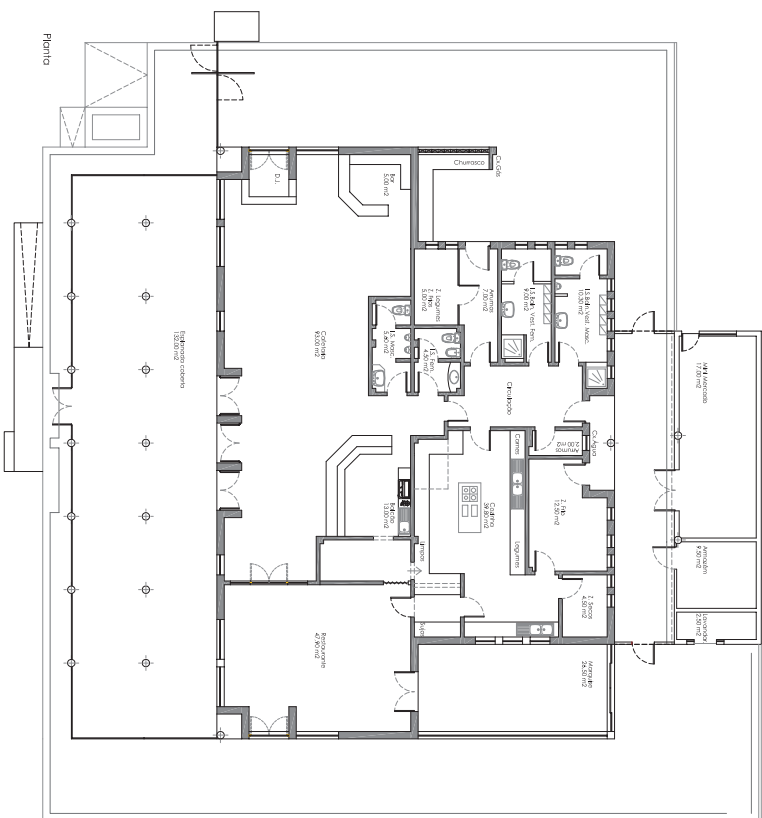

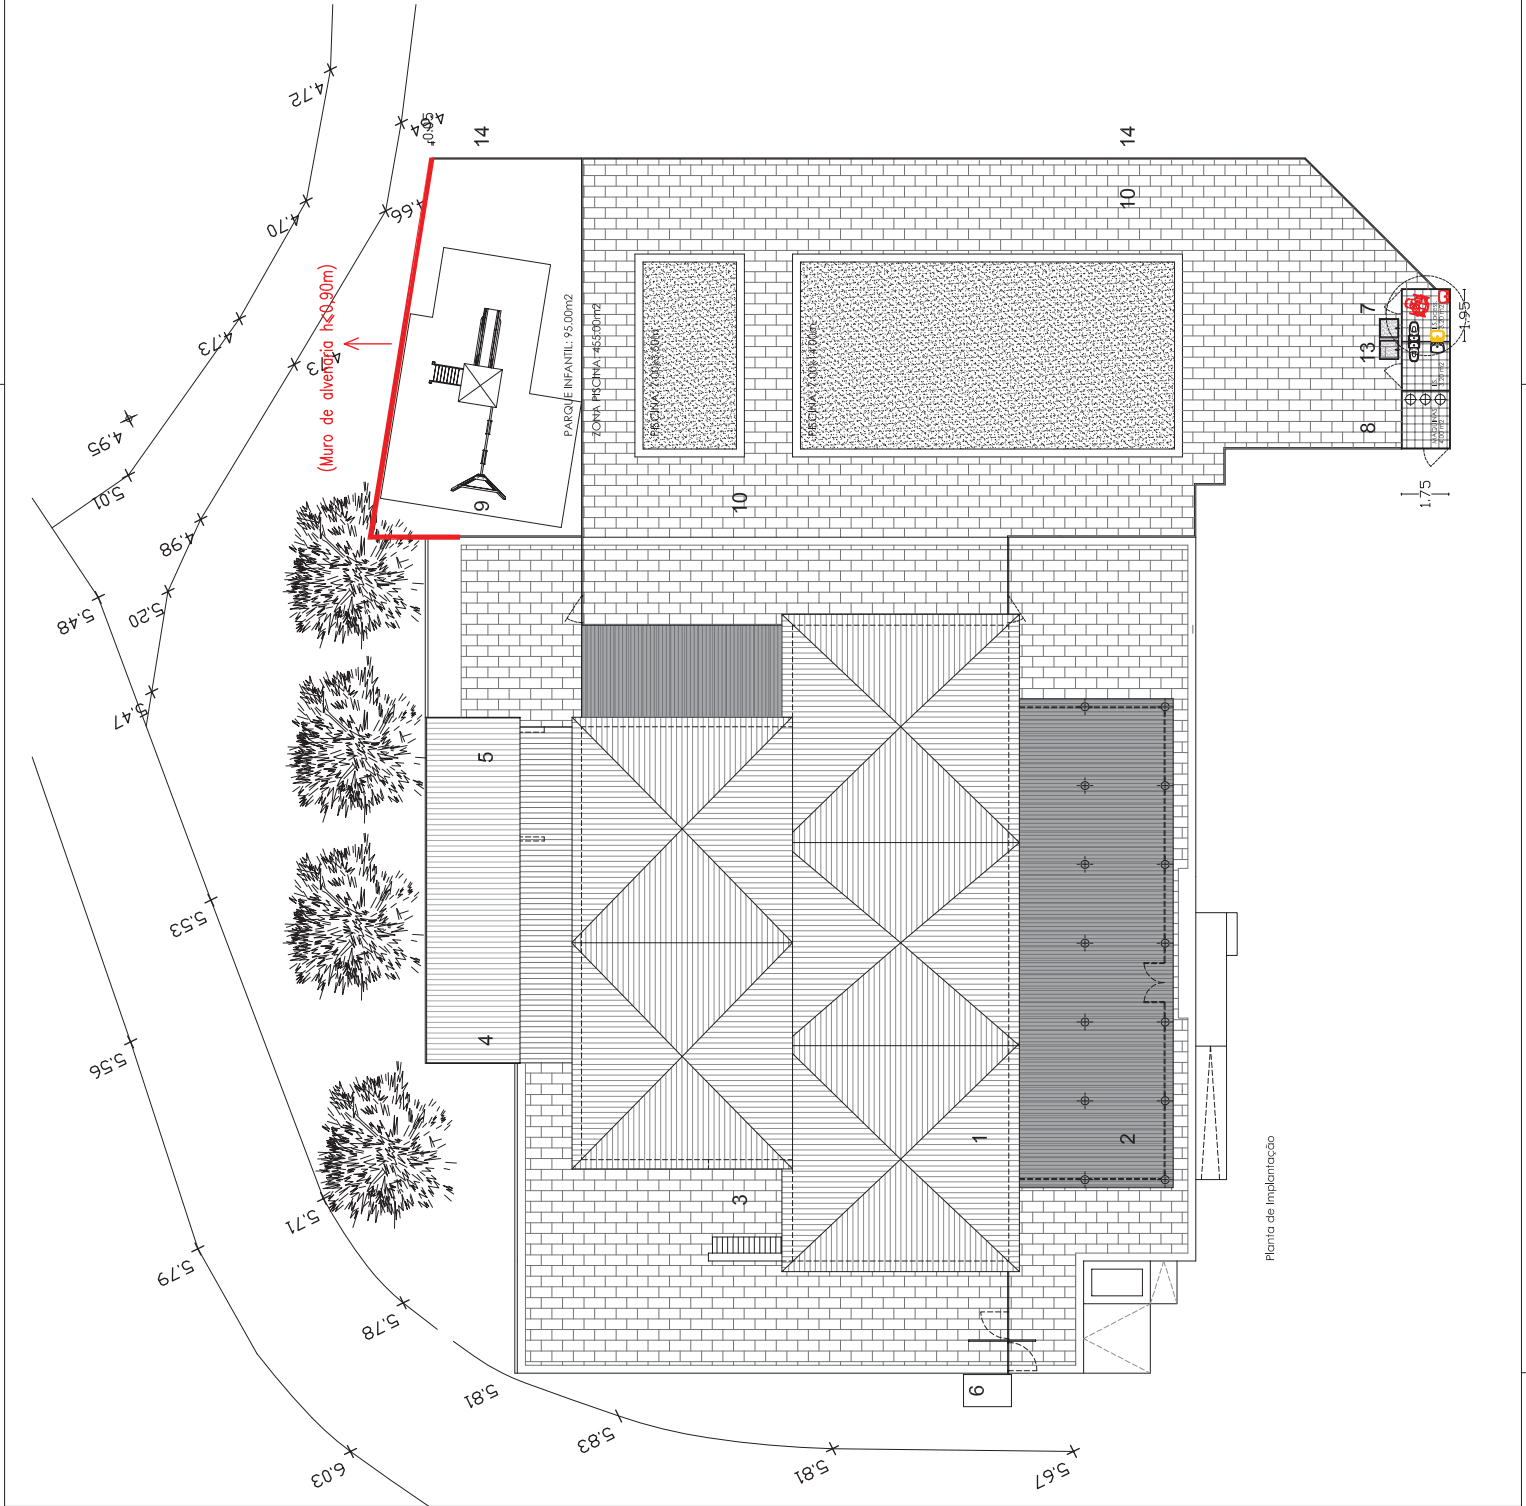



MUNICÍPIO DE CANTANHEDE
Departamento de Obras e Urbanismo

requerente
MUNICÍPIO DE CANTANHEDE

obra
PARQUE DE CAMPISMO MUNICIPAL PRAIA DA TOCHA

local
TOCHA

especialidade/fase de projecto
LICENCIAMENTO

designação
EDIFÍCIO 1 - PLANTA DE IMPLANTAÇÃO

SOBREPOSIÇÕES

LEGENDA

1 - RESTAURANTE, CAFÉ, MINIMERCADO

2 - ZONA DE ESPLANADA COBERTA

3 - ZONA DE CHURRASQUEIRA

4 - MINI MERCADO

5 - ARMAZÉM

6 - PORTARIA

7 - I.S., VESTIÁRIOS E BALNEÁRIOS

8 - CASA DE MÁQUINAS

9 - PARQUE INFANTIL

10 - ZONA PAVIMENTADA ENVOLVENTE DA PISCINA

11- PISCINA: 7.00mx3.50m

12- PISCINA: 7.00mx14.00m

13 - CHUVEIRO DE APOIO À PISCINA

14 - VEDAÇÃO

A DEMOLIR

A CONSTRUIR



técnico responsável
J. PINTO: Arquº

colaborac./desenho

escala

nº processo

data

FEVEREIRO 2017


nº



04

revisão	designação	data

Este desenho encontra-se protegido pelos direitos de autor e é propriedade do MUNICÍPIO DA CANTANHEDE, não podendo ser reproduzido ou comunicado a terceiros sem sua expressa autorização.

DOU

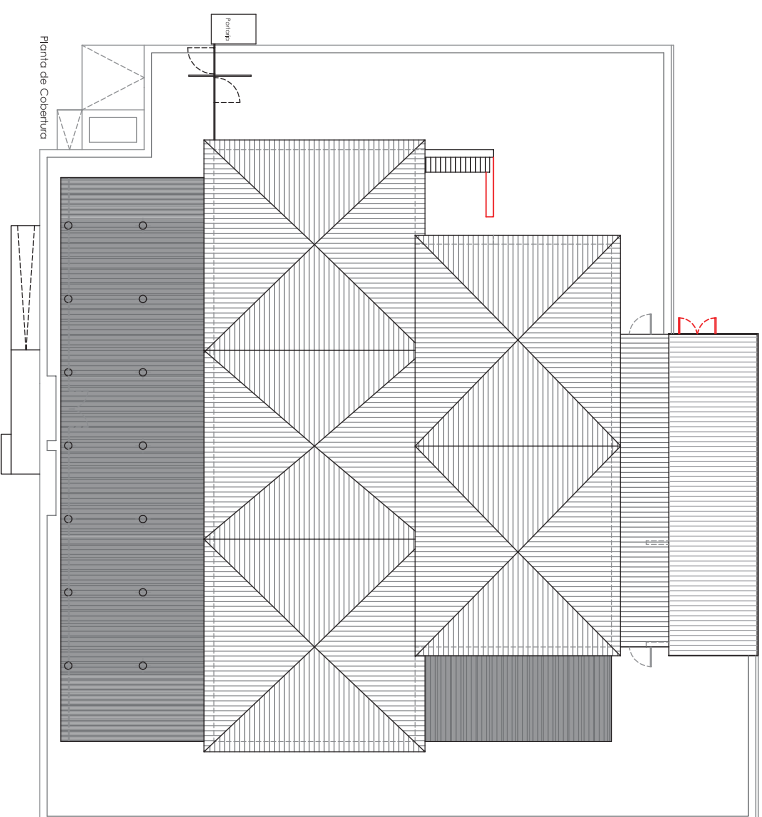[illegible]

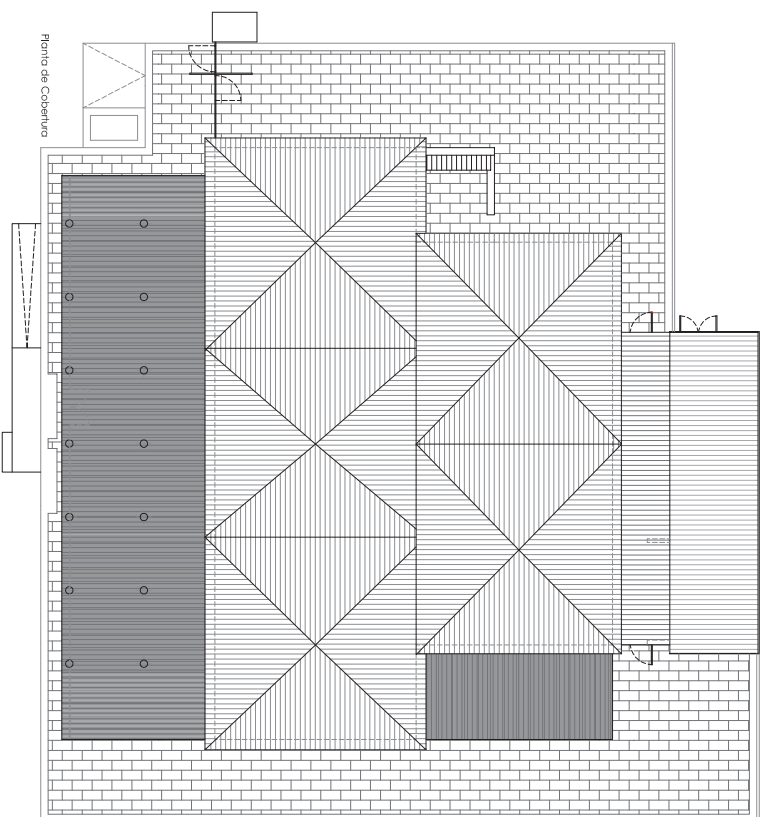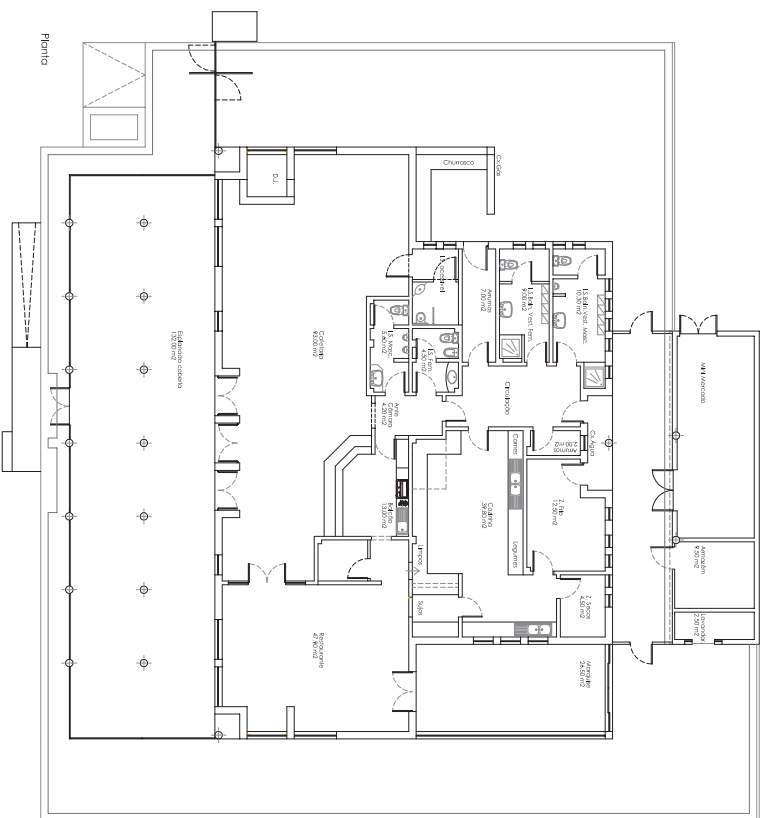
[illegible]



requerente	MUNICÍPIO DE CANTANHEDE
obra	PARQUE DE CAMPISMO MUNICIPAL PRAIA DA TOCHA
local	PRAIA DA TOCHA
especialidade/fase de projecto	LICENCIAMENTO
designação	EDIFÍCIO 2: PLANTA
EXISTENTE	

LEGENDA

ZONA DE INTERVENÇÃO

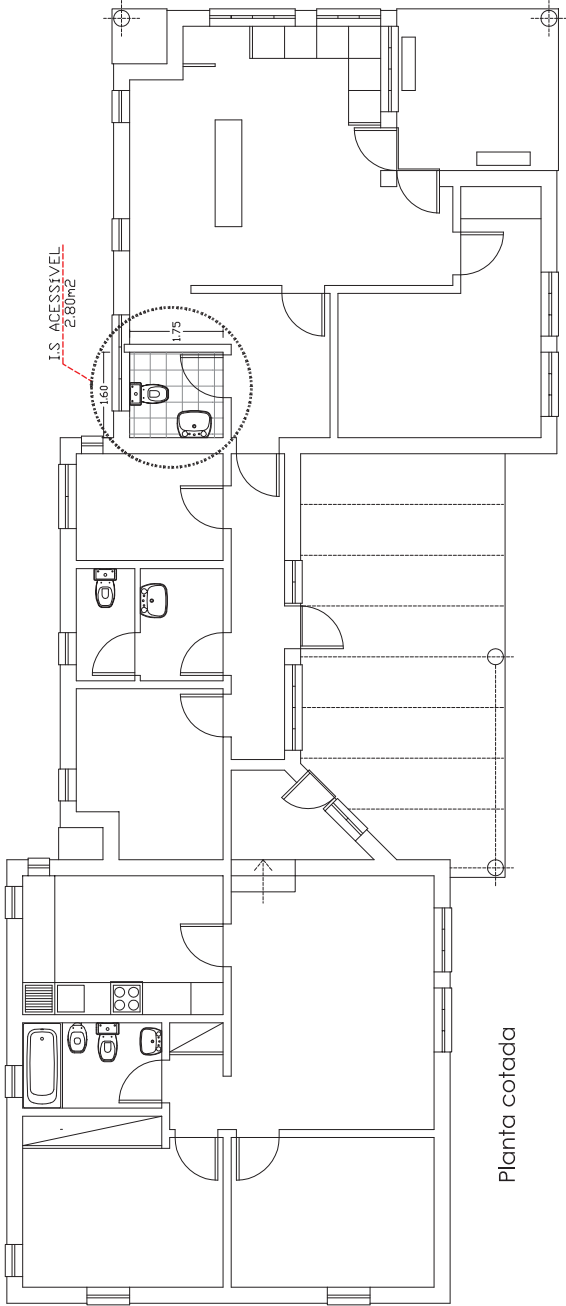

Planta cotada

técnico responsável			
J. PINTO; Arquº			
colaboraça./desenho	escala	nº	08
nº processo	data		
FEVEREIRO 2017			
revisão	designação	data	



requerente	MUNICÍPIO DE CANTANHEDE
obra	
local	PARQUE DE CAMPISMO MUNICIPAL PRAIA DA TOCHA
	PRAIA DA TOCHA
especialidade/fase de projecto	
LICENCIAMENTO	
designação	
EDIFÍCIO 2: PLANTA	
SOBREPOSIÇÕES	

LEGENDA


ZONA DE INTERVENÇÃO

A DEMOLIR

A CONSTRUIR

MAPA DE ACABAMENTOS: INSTALAÇÃO SANITÁRIA ACESSÍVEL

- Sanita (conforme especificado no mapa de medições)
- Lavatório e acessórios (conforme especificado no mapa de medições)
- Torneira (conforme especificado no mapa de medições)
- Porta com 1 folha de abrir, 0,90mx2,10m e acessórios (conforme especificado no mapa de medições)
- Pavimento em mosaico cerâmico (conforme especificado no mapa de medições)

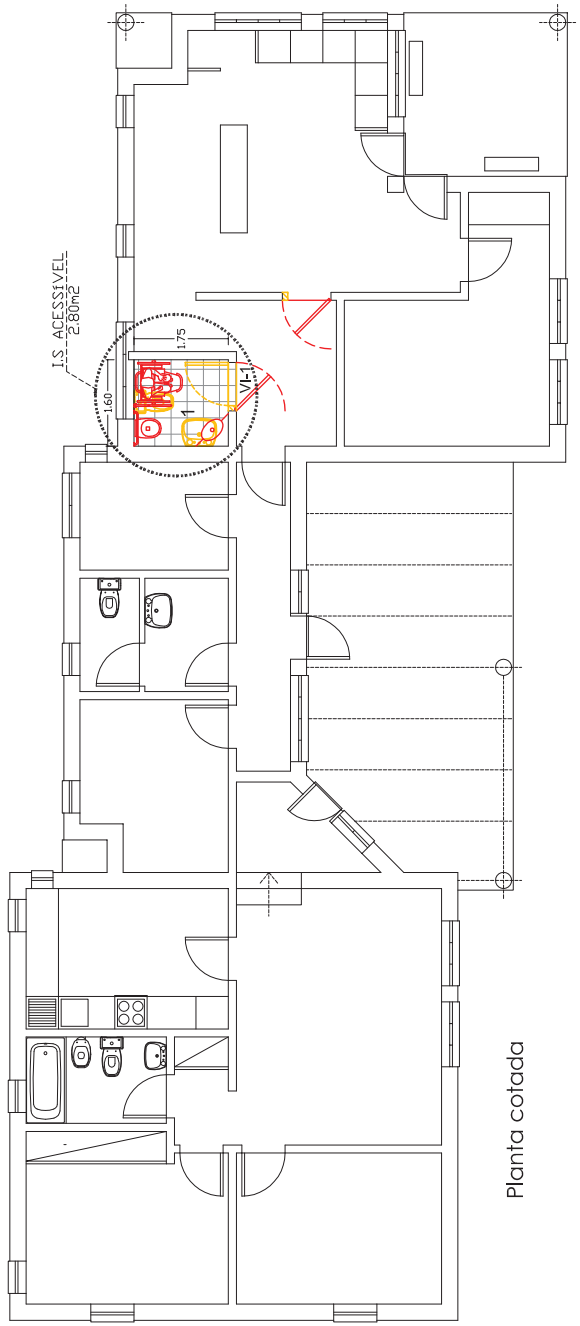


Planta cotada

técnico responsável	
J. PINTO; Arq.º	
colaborar/desenho	escala
	1/100 e 1/50
n.º processo	data
	FEVEREIRO 2017
revisão	designação

requerente	MUNICÍPIO DE CANTANHEDE
obra	PARQUE DE CAMPISMO MUNICIPAL PRAIA DA TOCHA
local	PRAIA DA TOCHA
especialidade/fase de projecto	LICENCIAMENTO
designação	EDIFÍCIO 2: PLANTA
PROJECTO	

LEGENDA

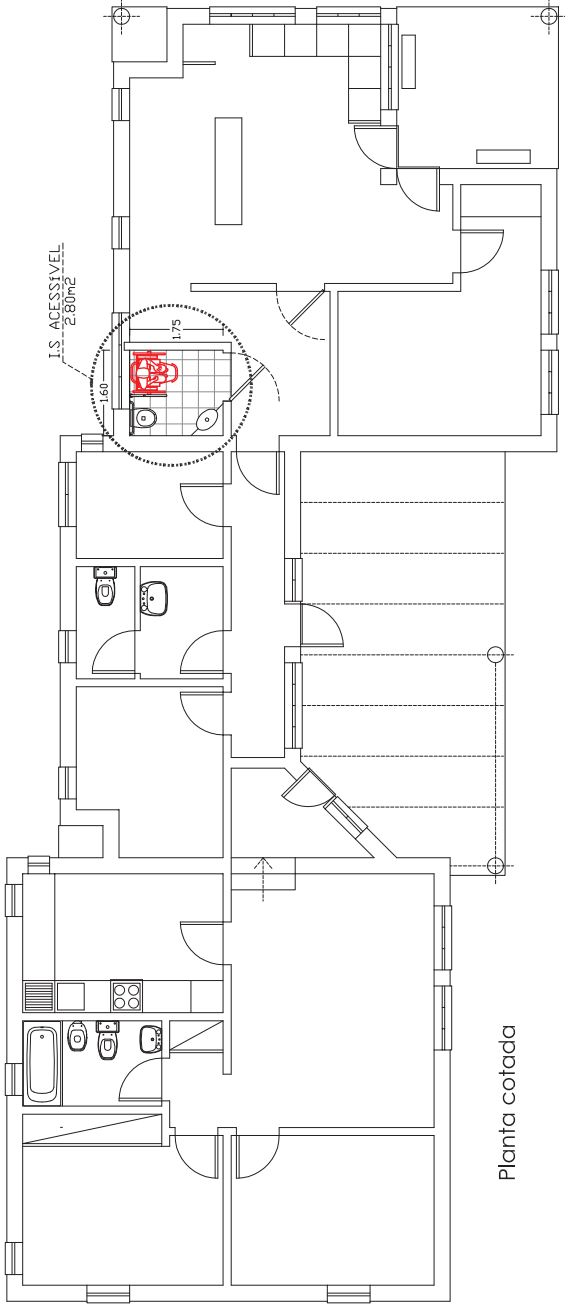

Planta cotada

técnico responsável			
J. PINTO; Arquitecto			
colaboração / desenho	escala	nº	10
nº processo	data	FEVEREIRO 2017	
revisão	designação	data	

MUNICÍPIO DE CANTANHEDE

PARQUE DE CAMPISMO MUNICIPAL PRAIA DA TOCHA

PRAIA DA TOCHA

especialidad/fase de proyecto

LICENCIAMENTO

EDIFICIO 4 - PLANTAS, CORTE, ALCADOS

LEGENDA



Planta

J. PINTO: Arat°.

n° processo	nome	data	valore
1	...	...	...
2	...	...	...
revisão	designação	data
---------	------------	------

data

designação

data

data

data




requerente	MUNICÍPIO DE CANTANHEDE
obra	PARQUE DE CAMPISMO MUNICIPAL PRAIA DA TOCHA
local	PRAIA DA TOCHA
especialidade/fase de projecto	LICENCIAMENTO
designação	EDIFÍCIO 4 - PLANTAS, CORTE, ALÇADOS
SOBREPOSIÇÕES	

LEGENDA

- A DEMOLIR
- A CONSTRUIR

MAPA DE ACABAMENTOS

- 1 Lavatório, torneira e acessórios (conforme especificado no mapa de medições)
- 2 Fraldário (conforme especificado no mapa de medições)
- 3 Armário (conforme especificado no mapa de medições)

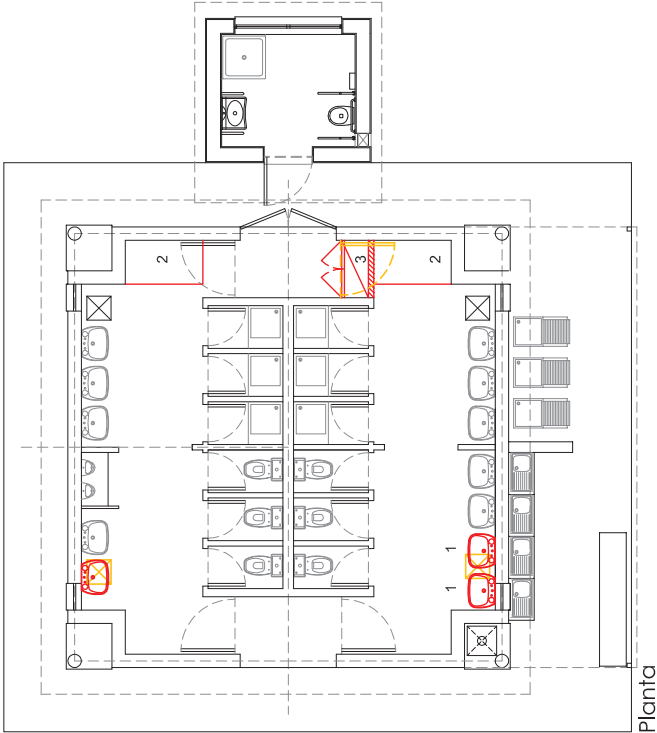

técnico responsável	
J. PINTO; Arq.º	
colaboraç./desenho	escala
	1/100
nº processo	data
	FEVEREIRO 2017
revisão	designação
	data

nº
12




requerente	MUNICÍPIO DE CANTANHEDE
obra	PARQUE DE CAMPISMO MUNICIPAL PRAIA DA TOCHA
local	PRAIA DA TOCHA
especialidade/fase de projecto	LICENCIAMENTO
designação	EDIFÍCIO 4 - PLANTAS, CORTE, ALÇADOS
PROJECTO	

LEGENDA




técnico responsável		
J. PINTO; Arquº		
colaboraç./desenho	escala	nº
	1/100	13
nº processo	data	
	FEVEREIRO 2017	
revisão	designação	data

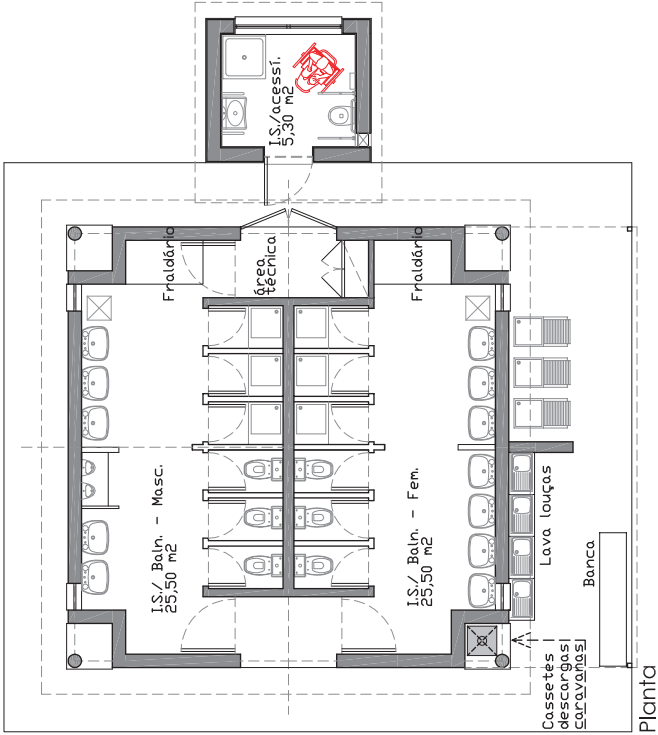

LEGENDA

revisão	designação	data

 

Cobertura zona tanques/lava-louças

Planta de Cobertura

requerente

MUNICÍPIO DE CANTANHEDE

obra

PARQUE DE CAMPISMO MUNICIPAL PRAIA DA TOCHA

local

PRAIA DA TOCHA

especialidade/fase de projecto

LICENCIAMENTO

designação

EDIFÍCIO 5 - PLANTAS, CORTE, ALÇADOS

SOBREPOSIÇÕES

LEGENDA

A DEMOLIR

A CONSTRUIR

MAPA DE ACABAMENTOS: I.S., VESTIÁRIOS, BALNEÁRIOS EXISTENTES - EDIFÍCIO 5

1 Tanque para lavar roupa, exterior para equipamento de parque de campismo, 2 unidades. (conforme mapa de medições).

2 Cubas em alumínio para lavagem de louça, equipamento exterior para parque de campismo, 4 unidades. (conforme mapa de medições).

3 Armário / banca tipo frolatório + armário metálico na zona técnica a delimitar. Edifícios 4, 5, 6 e 7. (conforme mapa de medições).

técnico responsável

J. PINTO; Arquitecto

colaboração / desenho

escala

nº

1/100

nº processo


data

FEVEREIRO 2017


revisão

designação

data

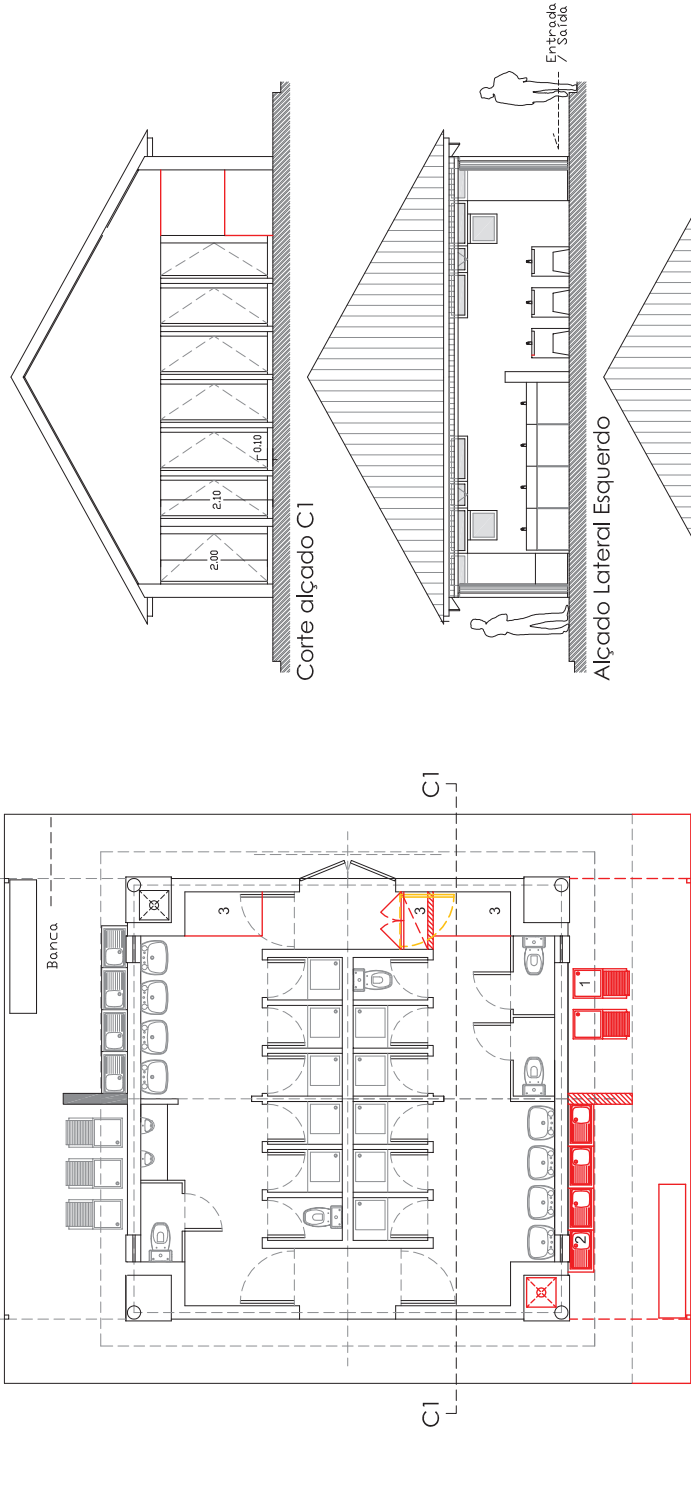

Planta

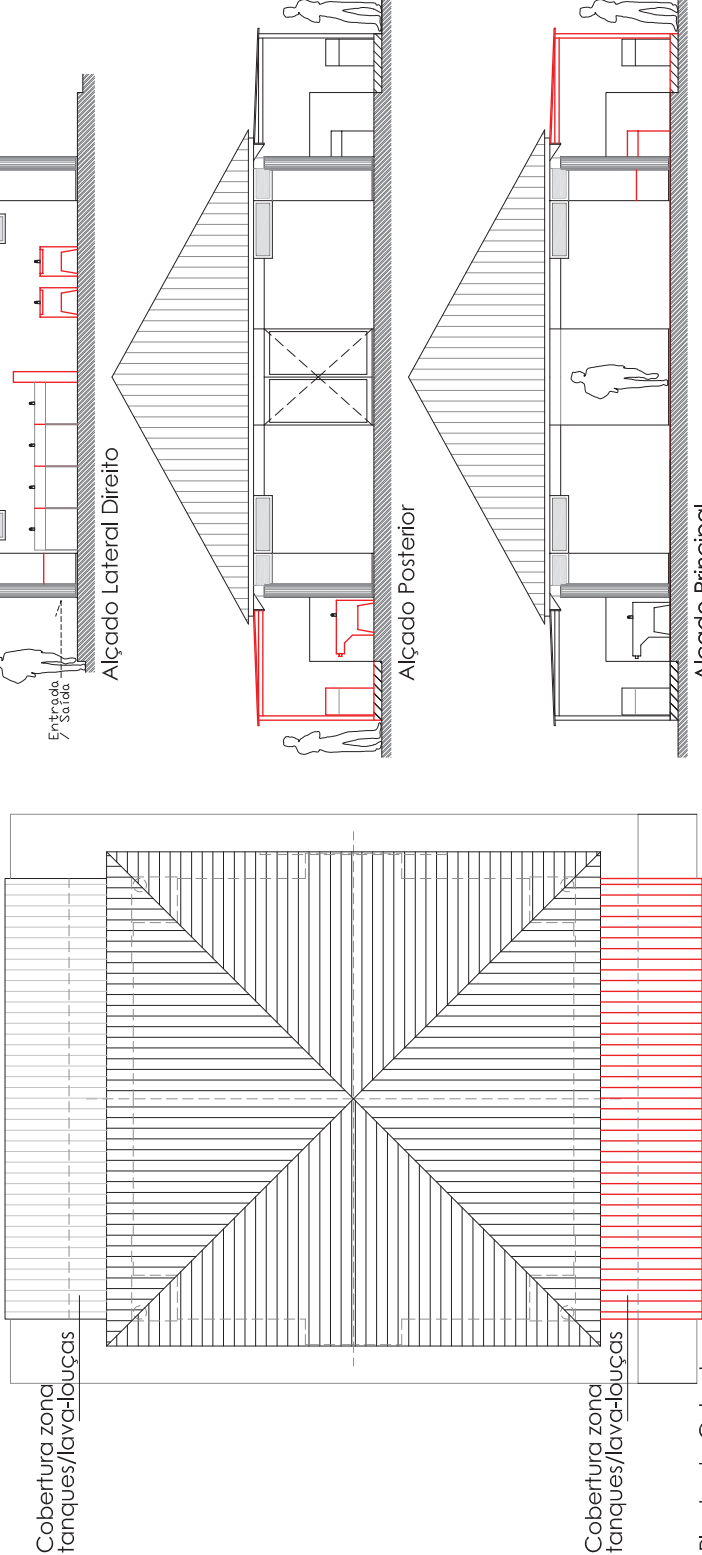

Cobertura zona tanques/lava-louças

Cobertura zona tanques/lava-louças


Planta de Cobertura




requerente	MUNICÍPIO DE CANTANHEDE
obra	PARQUE DE CAMPISMO MUNICIPAL PRAIA DA TOCHA
local	PRAIA DA TOCHA
especialidade/fase de projecto	LICENCIAMENTO
designação	EDIFÍCIO 6 - PLANTAS, CORTE, ALÇADOS
EXISTENTE	

LEGENDA	
---------	--


técnico responsável			
J. PINTO; Arq.º			
colaboração / desenho	escala	nº	17
nº processo	data	1/100	
FEVEREIRO 2017			
revisão	designação	data	

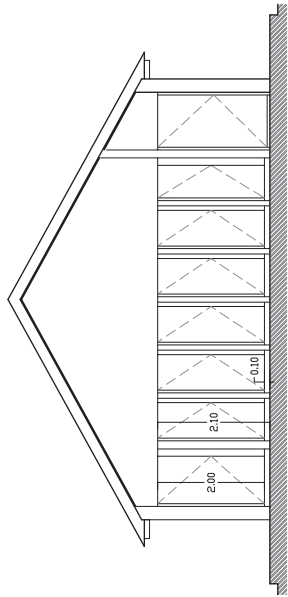

Corte alçado C1

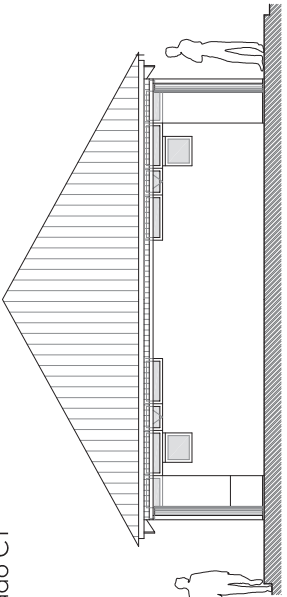


Alçado Lateral Esquerdo

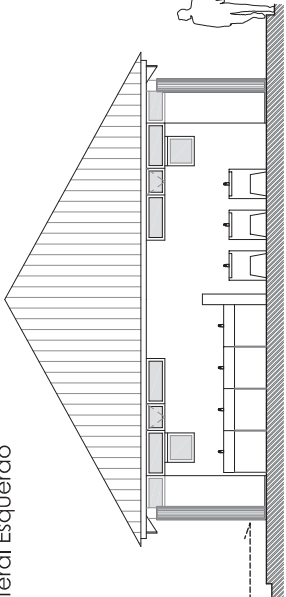


Entrada / Saída


Alçado Lateral Direito

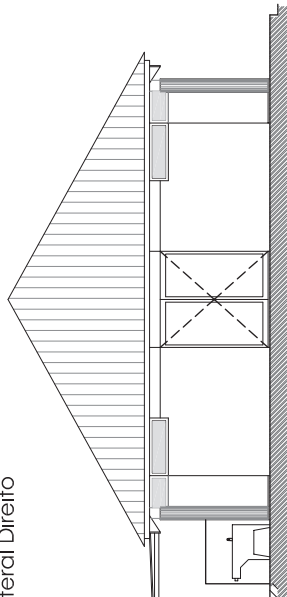


Alçado Posterior

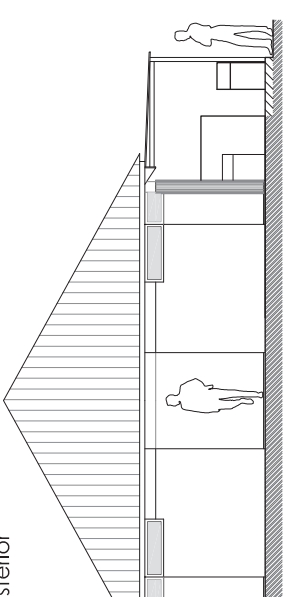

Alçado Principal

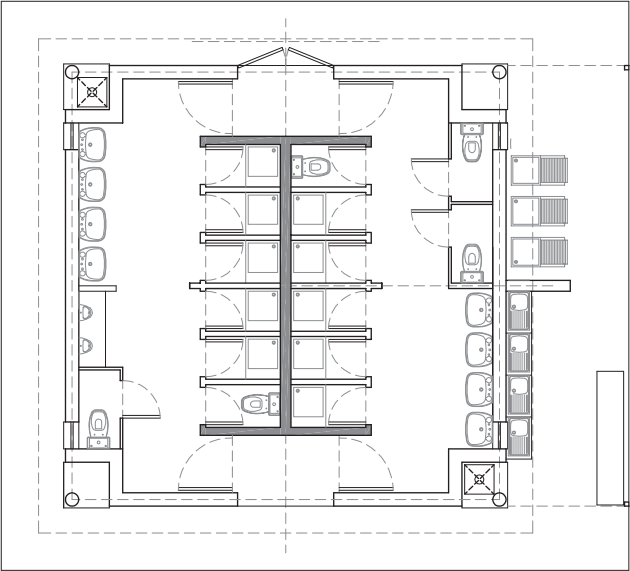

Planta

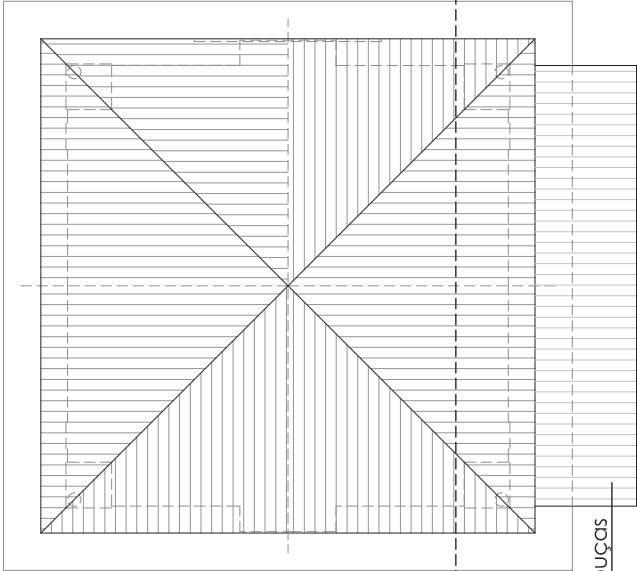

Cobertura zona tanques/lava-louças

Planta de Cobertura

requerente

MUNICÍPIO DE CANTANHEDE

obra

PARQUE DE CAMPISMO MUNICIPAL PRAIA DA TOCHA

local

PRAIA DA TOCHA

especialidade/fase de projecto

LICENCIAMENTO

designação

EDIFÍCIO 6 - PLANTAS, CORTE, ALÇADOS

SOBREPOSIÇÕES

LEGENDA

A DEMOLIR

A CONSTRUIR

- MAPA DE ACABAMENTOS
- 1 Tanque para lavar roupa
(conforme especificado no mapa de medições)

2 Cubas em alumínio para lavagem de louça e acessórios
(conforme especificado no mapa de medições)

3 Armário (conforme especificado no mapa de medições)

4 Fraldário (conforme especificado no mapa de medições)

técnico responsável

J. PINTO; Arq.º

colaboraç./desenho

escala

n.º

1/100

n.º processo


data

FEVEREIRO 2017

revisão

designação

data

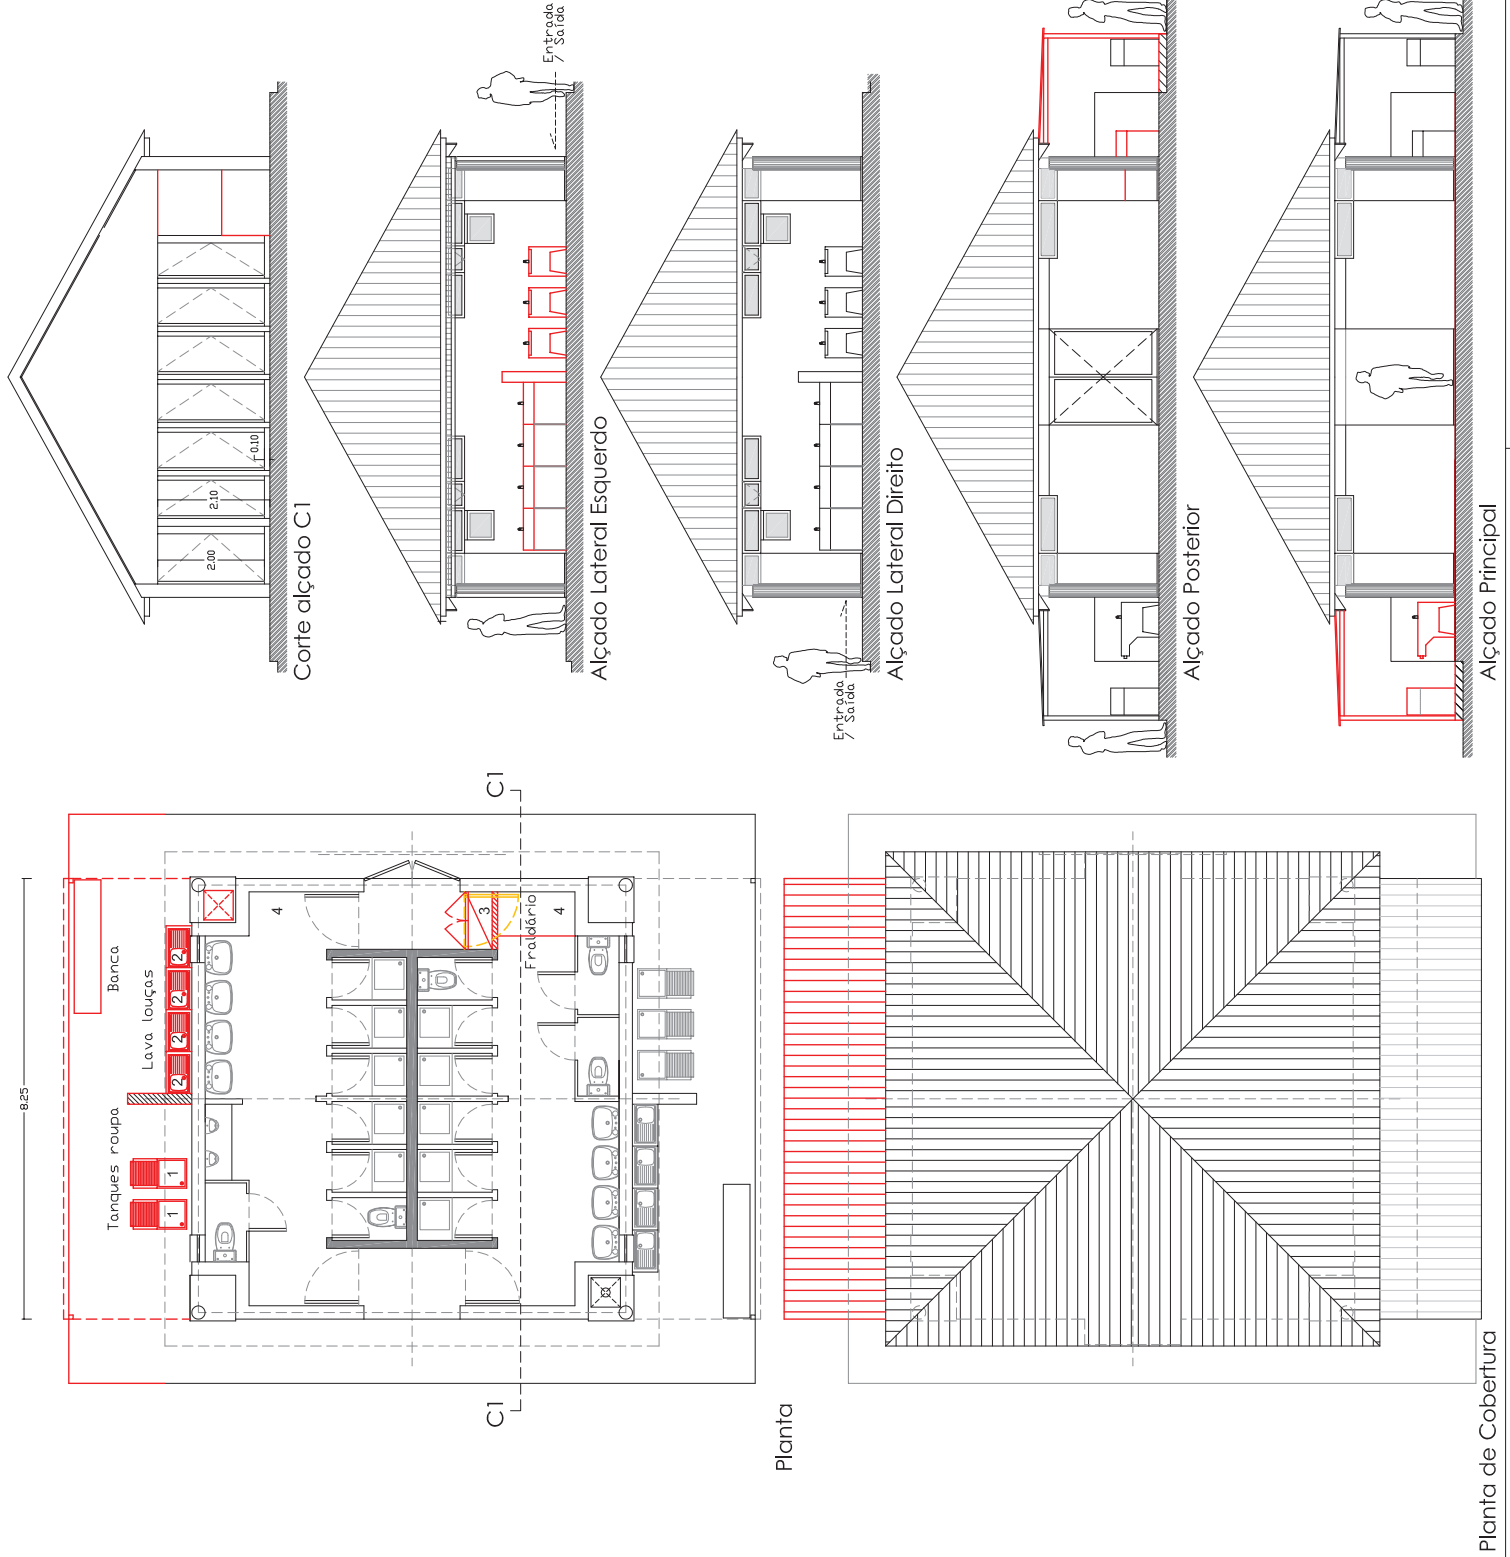

MUNICÍPIO DE CANTANHEDE

PARQUE DE CAMPISMO MUNICIPAL PRAIA DA TOCHA

PRAIA DA TOCHA

especiallidade/fase de proyecto

LICENCIAMENTO

designação

EDIFICIO 6 - PLANTAS. CORTE. ALCADOS

PROPOSTO

LEGENDA



Planta de Cobertura

J. PINTO: Arat°

n°

1/100


n° processo	
-------------	--

FEVEREIRO 2017


revisão	designação	data
---------	------------	------

designação


data

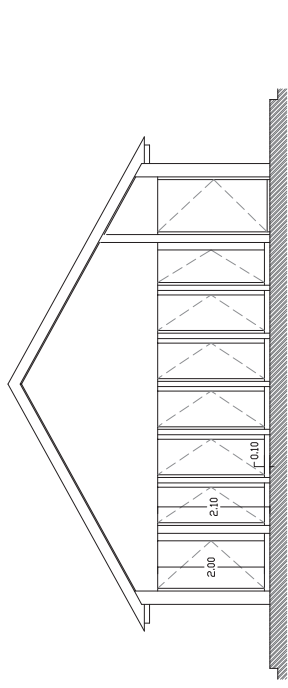


Corte alçado C1

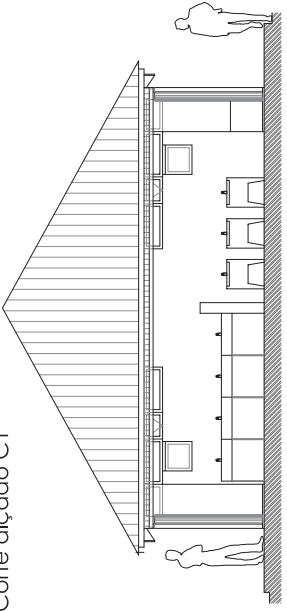


Alçado Lateral Esquerdo

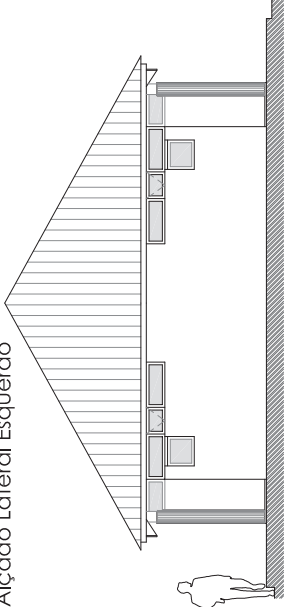


Alçado Lateral Direito

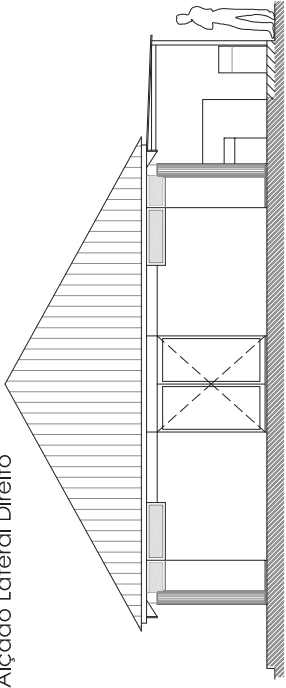


Alçado Posterior

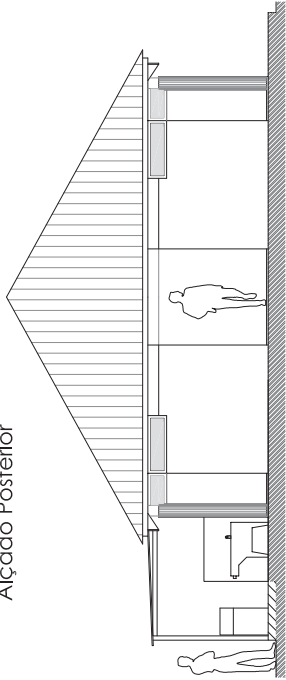

Alçado Principal

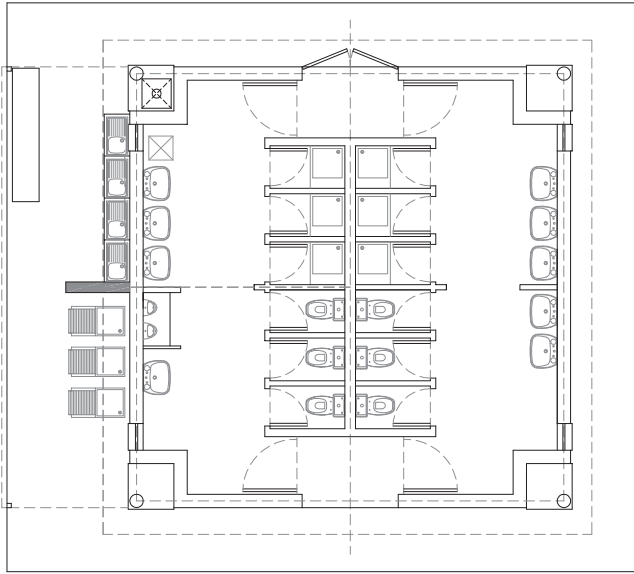

Planta

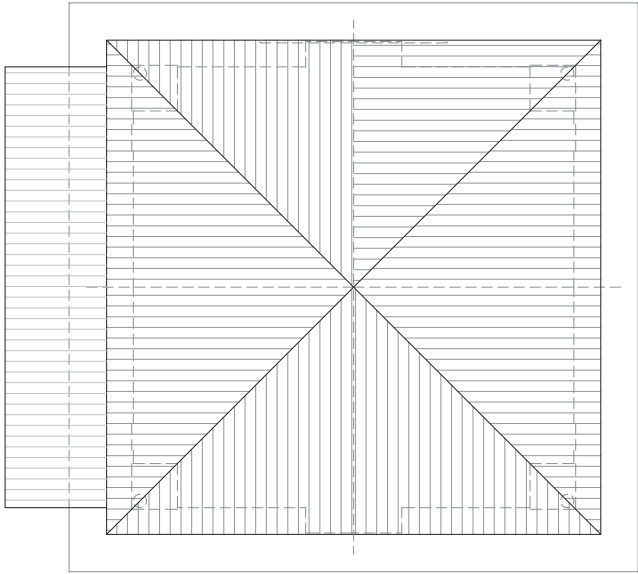

Planta de Cobertura

requerente	MUNICÍPIO DE CANTANHEDE
obra	
local	
PRAIA DA TOCHA	
especialidade/fase de projeto	
LICENCIAMENTO	
designação	
EDIFÍCIO 7 - PLANTAS, CORTE, ALÇADOS	
EXISTENTE	


LEGENDA

técnico responsável			
J. PINTO; Arqº			
colaboraça./desenho	escala	nº	20
		1/100	
nº processo	data	FEVEREIRO 2017	
revisão	designação		data




requerente
MUNICÍPIO DE CANTANHEDE


MAPA DE VÃOS - EDIFÍCIO 7

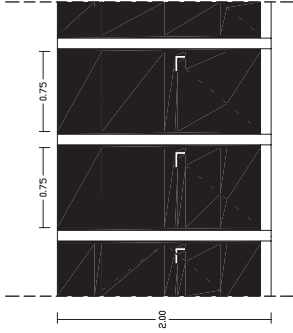

VÃO INTERIOR 2 - porta 6 unidades
(conforme mapa de medições)

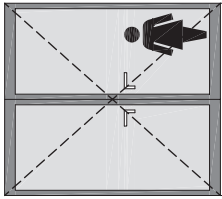


VÃO EXTERIOR 1 - janela 1 unidade
(conforme mapa de medições)

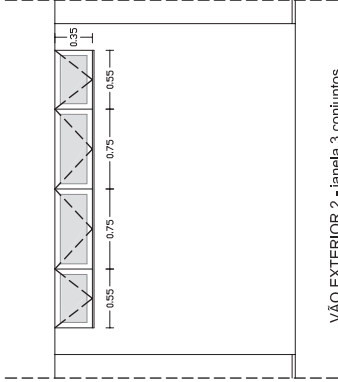



VÃO EXTERIOR 2 - janela 3 conjuntos
(conforme mapa de medições)

Escala 1/50

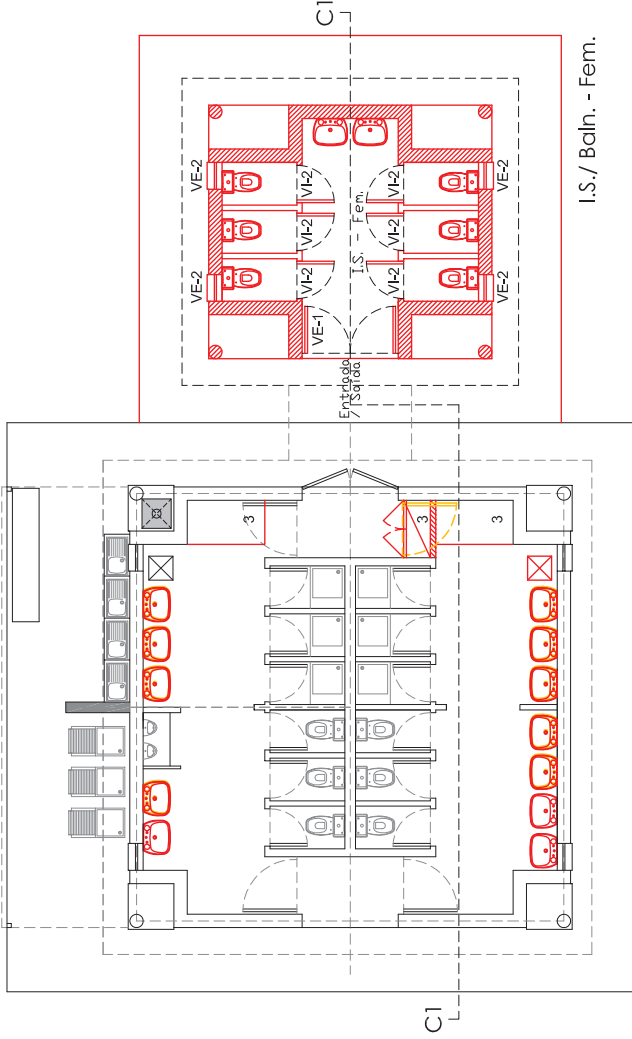

Planta

I.S./ Baln. - Fem.

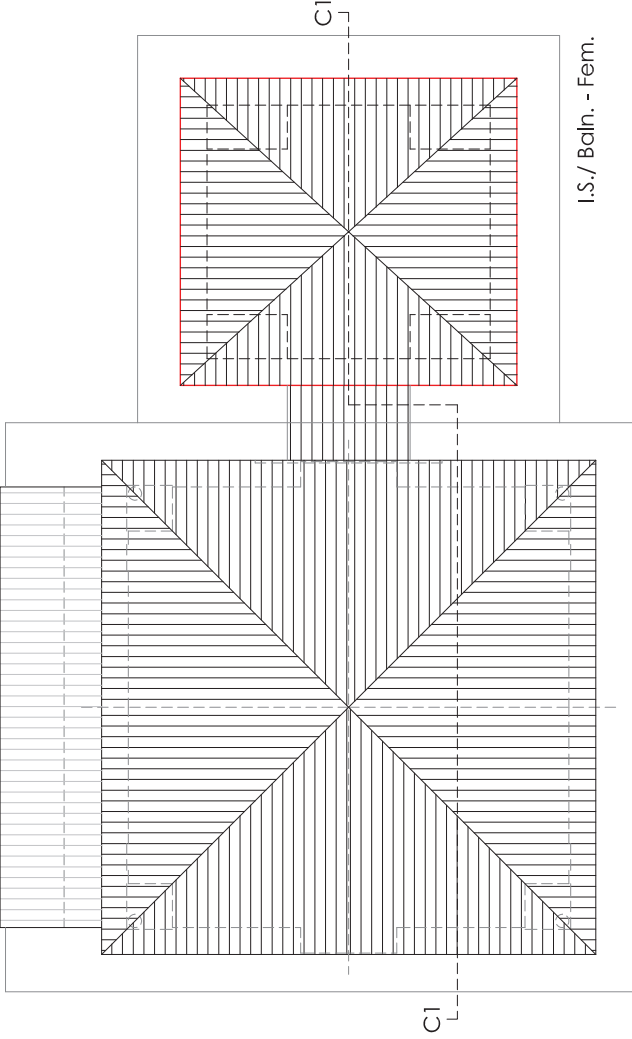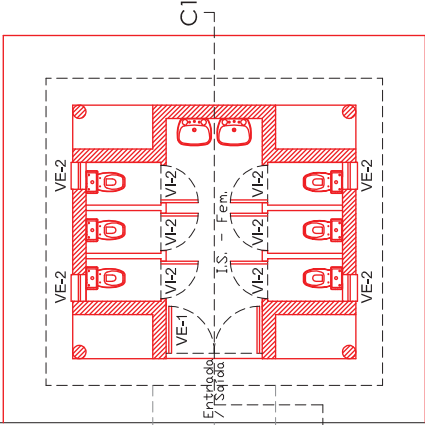

Planta de Cobertura

I.S./ Baln. - Fem.

LEGENDA



MAPA DE ACABAMENTOS: I.S., VESTIÁRIOS, BALNEÁRIOS
EXISTENTES - EDIFÍCIO 7

- 1 Tanque para lavar roupa, exterior para equipamento de parque de campismo, 2 unidades.
(conforme mapa de medições).
- 2 Cubas em alumínio para lavagem de louça, equipamento exterior para parque de campismo, 4 unidades.
(conforme mapa de medições).
- 3 Armário / banca tipo frolatório + armário metálico na zona técnica a delimitar. Edifícios 4, 5, 6 e 7.
(conforme mapa de medições).

técnico responsável

J. PINTO; Arq.º

colaboraç./desenho	escala	nº
	1/100	21
nº processo	data	
	FEVEREIRO 2017	


revisão	designação	data




requerente	MUNICÍPIO DE CANTANHEDE
obra	PARQUE DE CAMPISMO MUNICIPAL PRAIA DA TOCHA
local	
PRAIA DA TOCHA	
especialidade/fase de projecto	
LICENCIAMENTO	
designação	
EDIFÍCIO 7 - PLANTAS	
PROPOSTO	

LEGENDA	MAPA DE ACABAMENTOS - EDIFÍCIO 7 1 Sanita (conforme mapa de medições) 2 Lavatório (conforme mapa de medições) 3 Torneira (conforme mapa de medições) 4 Porta interior (conforme mapa de medições) 5 Porta exterior com 2 folhas de abrir (conforme mapa de medições) 6 Janelas exteriores (conforme mapa de medições) 7 Pavimento da inst.sanitária em mosaico cerâmico (conforme mapa de medições) 8 Reboco sarilado + revestimento de paredes em mosaico cerâmico (conforme mapa de medições) 9 Tectos interiores em reboco + pintura (conforme mapa de medições) 10 Pinturas interiores (conforme mapa de medições) 11 Peliotís (conforme mapa de medições)
---------	---

técnico responsável	
J. PINTO; Arq.º	
colaboraça./desenho	escala
	1/100
nº processo	data
	FEVEREIRO 2017
revisão	designação
	data

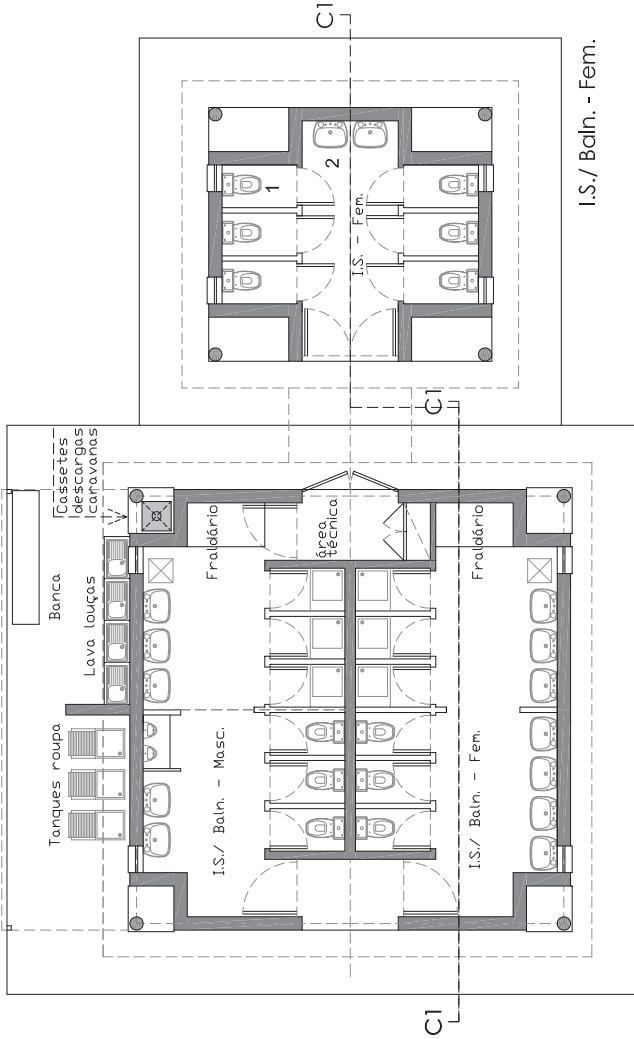

Planta

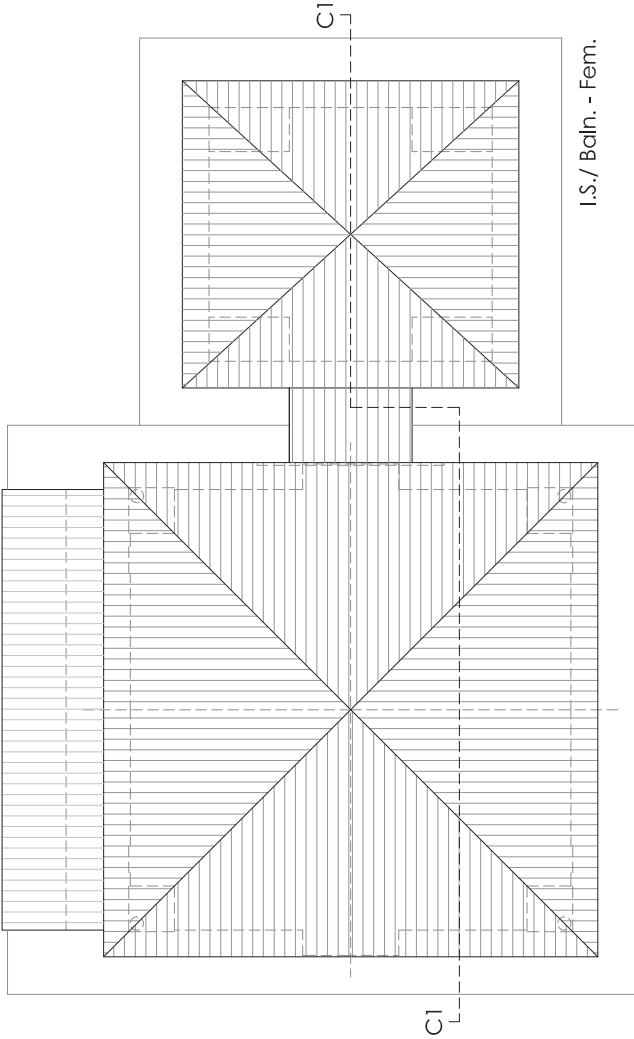

Planta de Cobertura

