


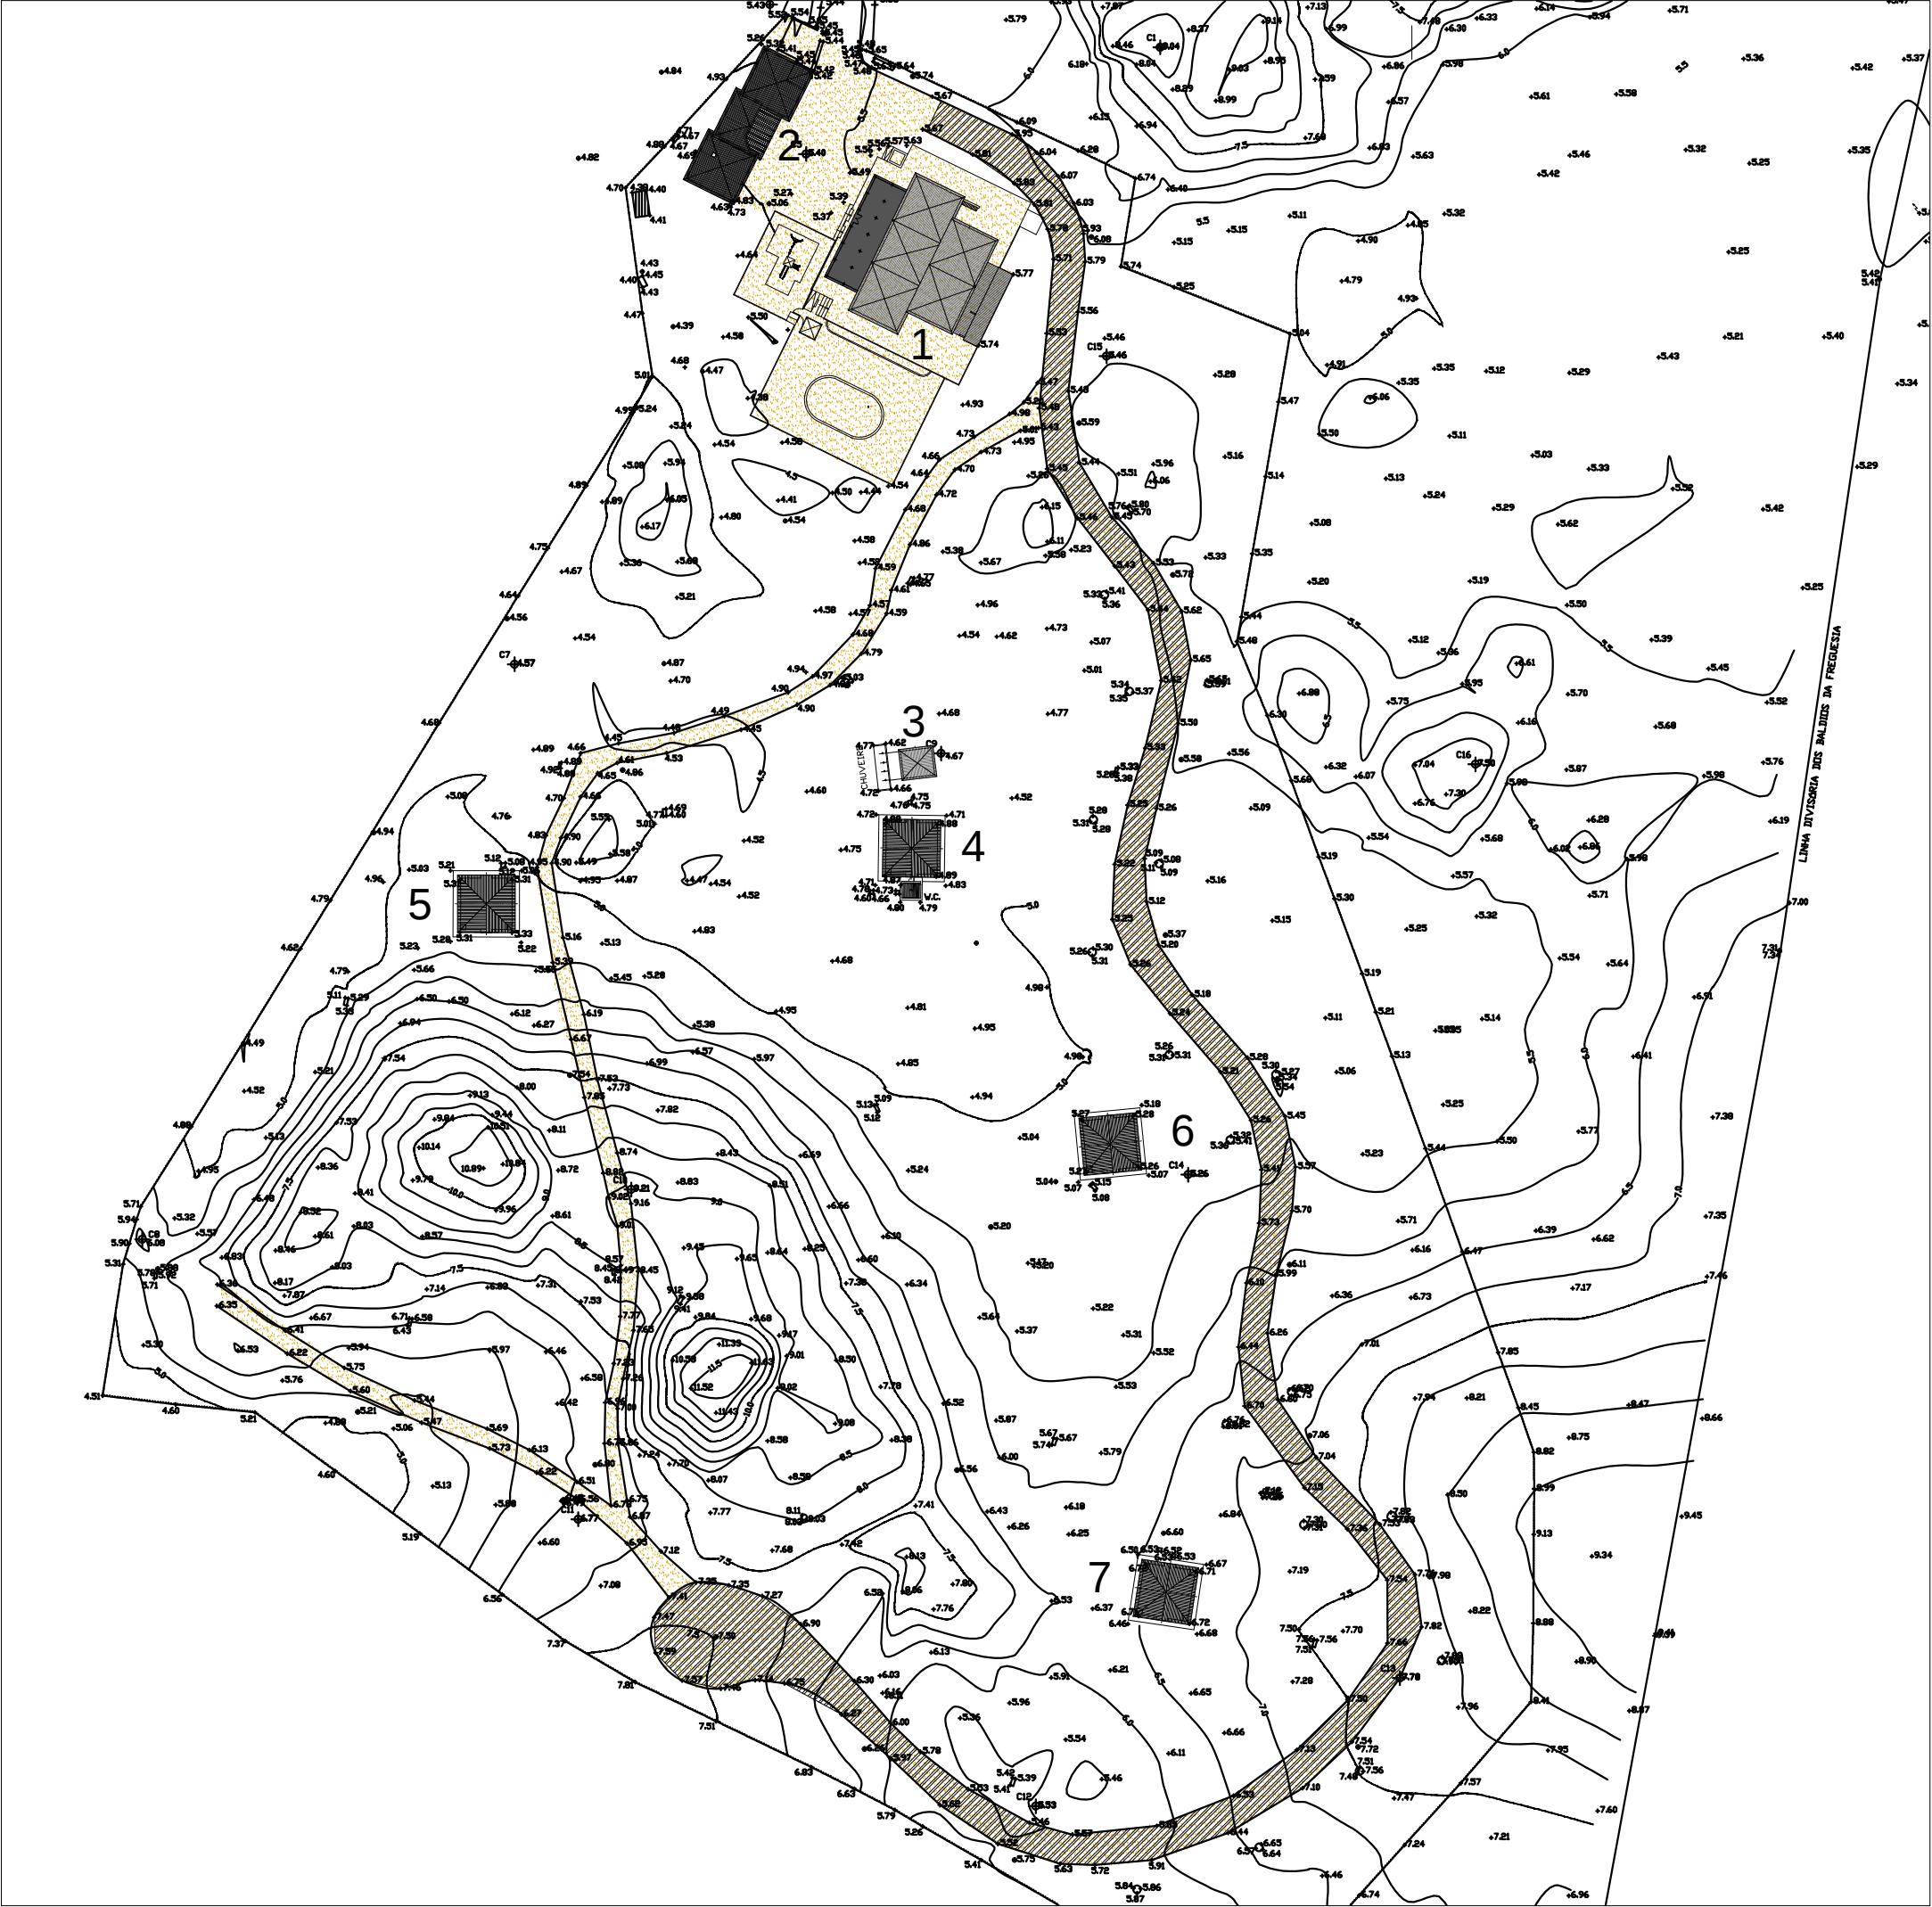

		MUNICÍPIO DE CANTANHEDE Departamento de Urbanismo	
requerente MUNICÍPIO DE CANTANHEDE			
obra PARQUE DE CAMPISMO MUNICIPAL PRAIA DA TOCHA			
local PRAIA DA TOCHA			
especialidade/fase de projecto LICENCIAMENTO			
designação			
PLANTA LOCALIZAÇÃO		PROJECTO	
LEGENDA			
1 - RESTAURANTE, CAFÉ, MINIMERCADO			
2 - RECEPÇÃO, CASA DE GUARDA, POSTO PRIMEIROS SOCORROS			
3 - ZONA DE CHURRASQUEIRA COLECTIVA			
4 - I.S., VESTIÁRIOS E BALNEÁRIOS c/ I.S.ACESSÍVEL			
5 - I.S., VESTIÁRIOS E BALNEÁRIOS			
6 - ZONA DE LAVA LOUÇAS			
7 - I.S., VESTIÁRIOS E BALNEÁRIOS			
 ARRUAMENTO EXISTENTE A PAVIMENTAR APROXIMADAMENTE 2300.00m2			
			
técnico responsável -			
colaboraç./desenho		escala S/ESC.	nº 01
nº processo		data SET. 2017	
revisão	designação		data