


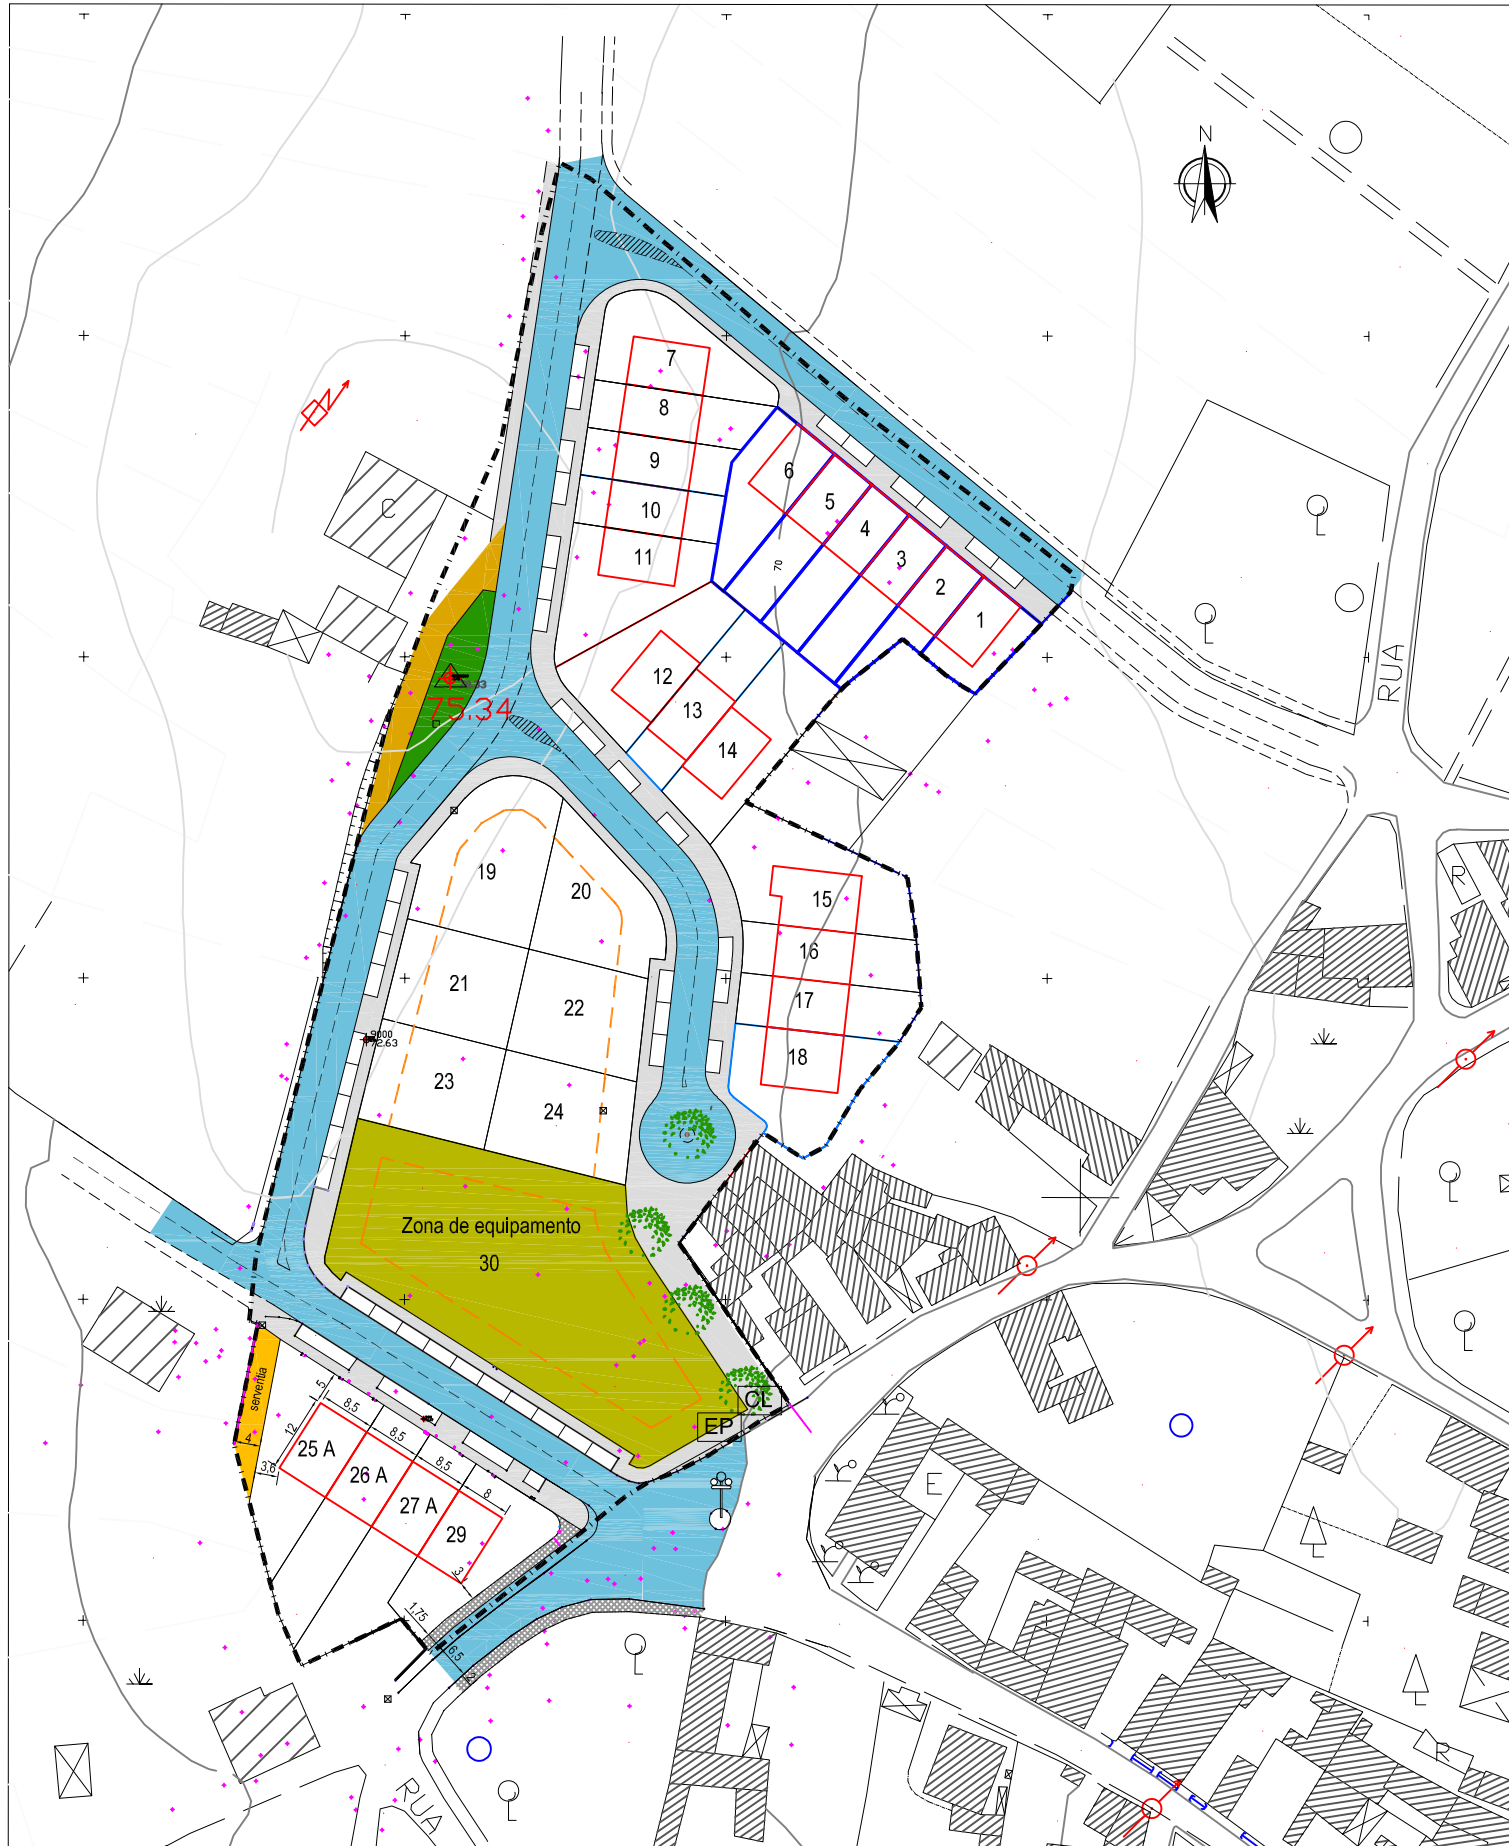

LEGENDA:

--- Limite parcela

— Lotes a alienar

EDIFICADO

Edificação Existente

Limite Lote

Polígono de Implantação

Alinhamento Obrigatório

REDE VIÁRIA

EXISTENTE

Arruamento Asfaltado Existente

PROPOSTA

Arruamento Proposto/Eixo da via

Acesso Automóvel Condicionado

Espaço Pedonal – passeio

Espaço Pedonal – Valeta espraçada

Cedência de passagem (serventia)

Arruamento Proposto a Alargar

EQUIPAMENTOS

Espaço Ajardinado

Espaço Equipamento

EP Ecoponto

CL Caixa de Lixo

DG Depósito de Gás