



CAFÉ - BAR NA PRAIA DA TOCHA

ESPECIALIDADE: AUTOM.

ARQUITECTURA MARGARIDA SANTOS, ARQ<sup>ta</sup>

PROJETO FASE:


DESENHADO:

PLANTA DE LOCALIZAÇÃO 1:500

LEGENDA



ZONA DE INTERVENÇÃO

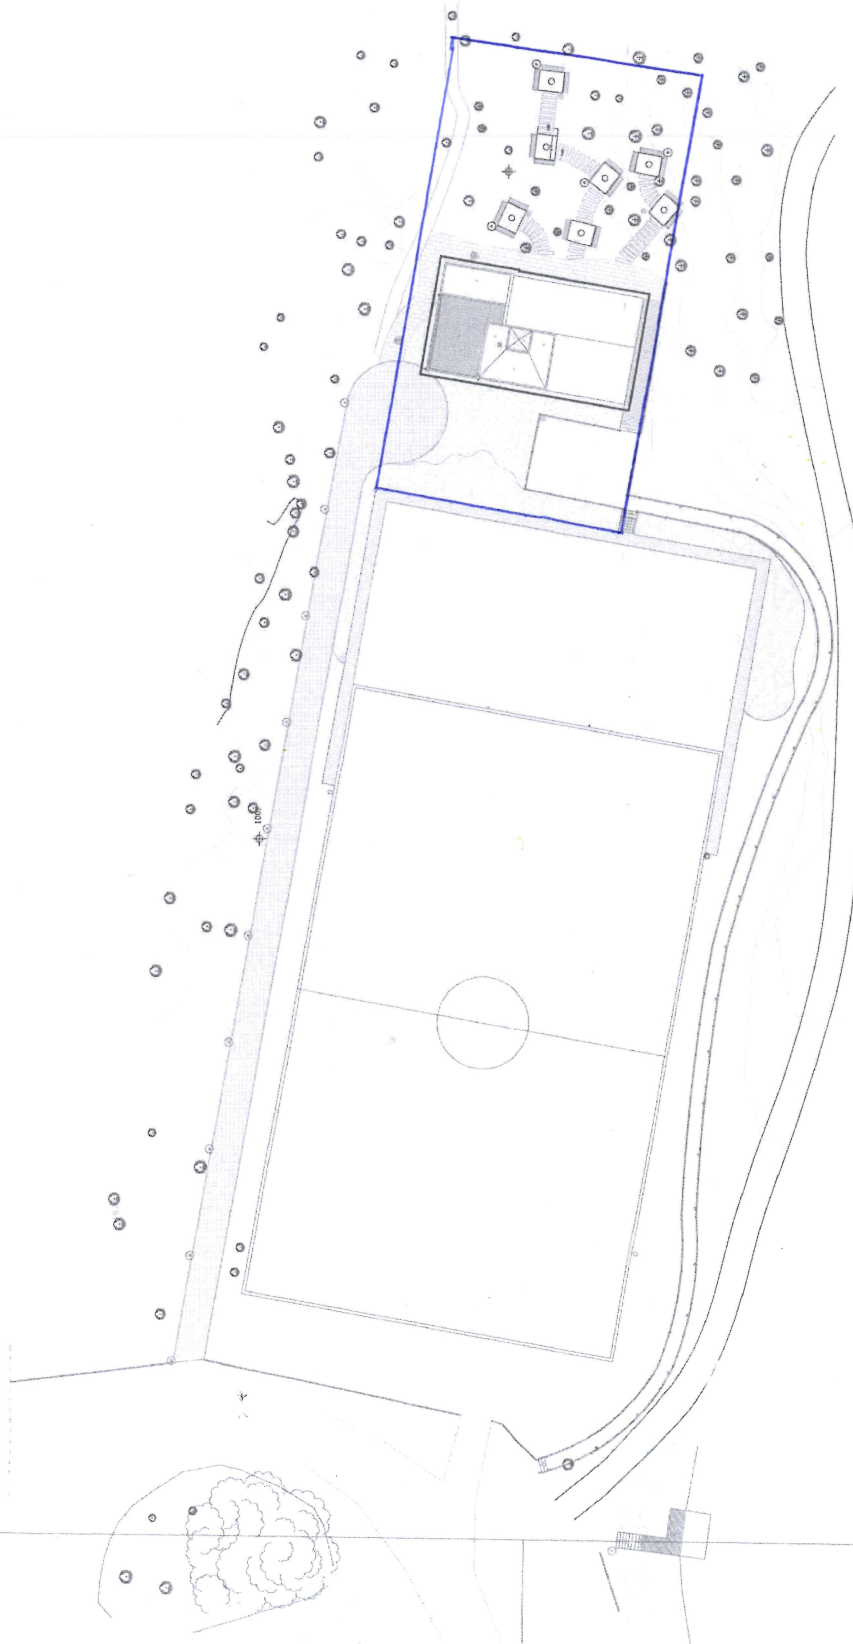

REQUERENTE:

"DUNAS BAR" PRAIA DA TOCHA

LOCAL DA OBRA:

PRAIA DA TOCHA - CANTANHEDE

COLABOROU:

DESENHO:

RUI MUNHOZ

Nº PROCESSO:

ALTERAÇÃO:

DATA:

09.2015

FOLHA:

00