


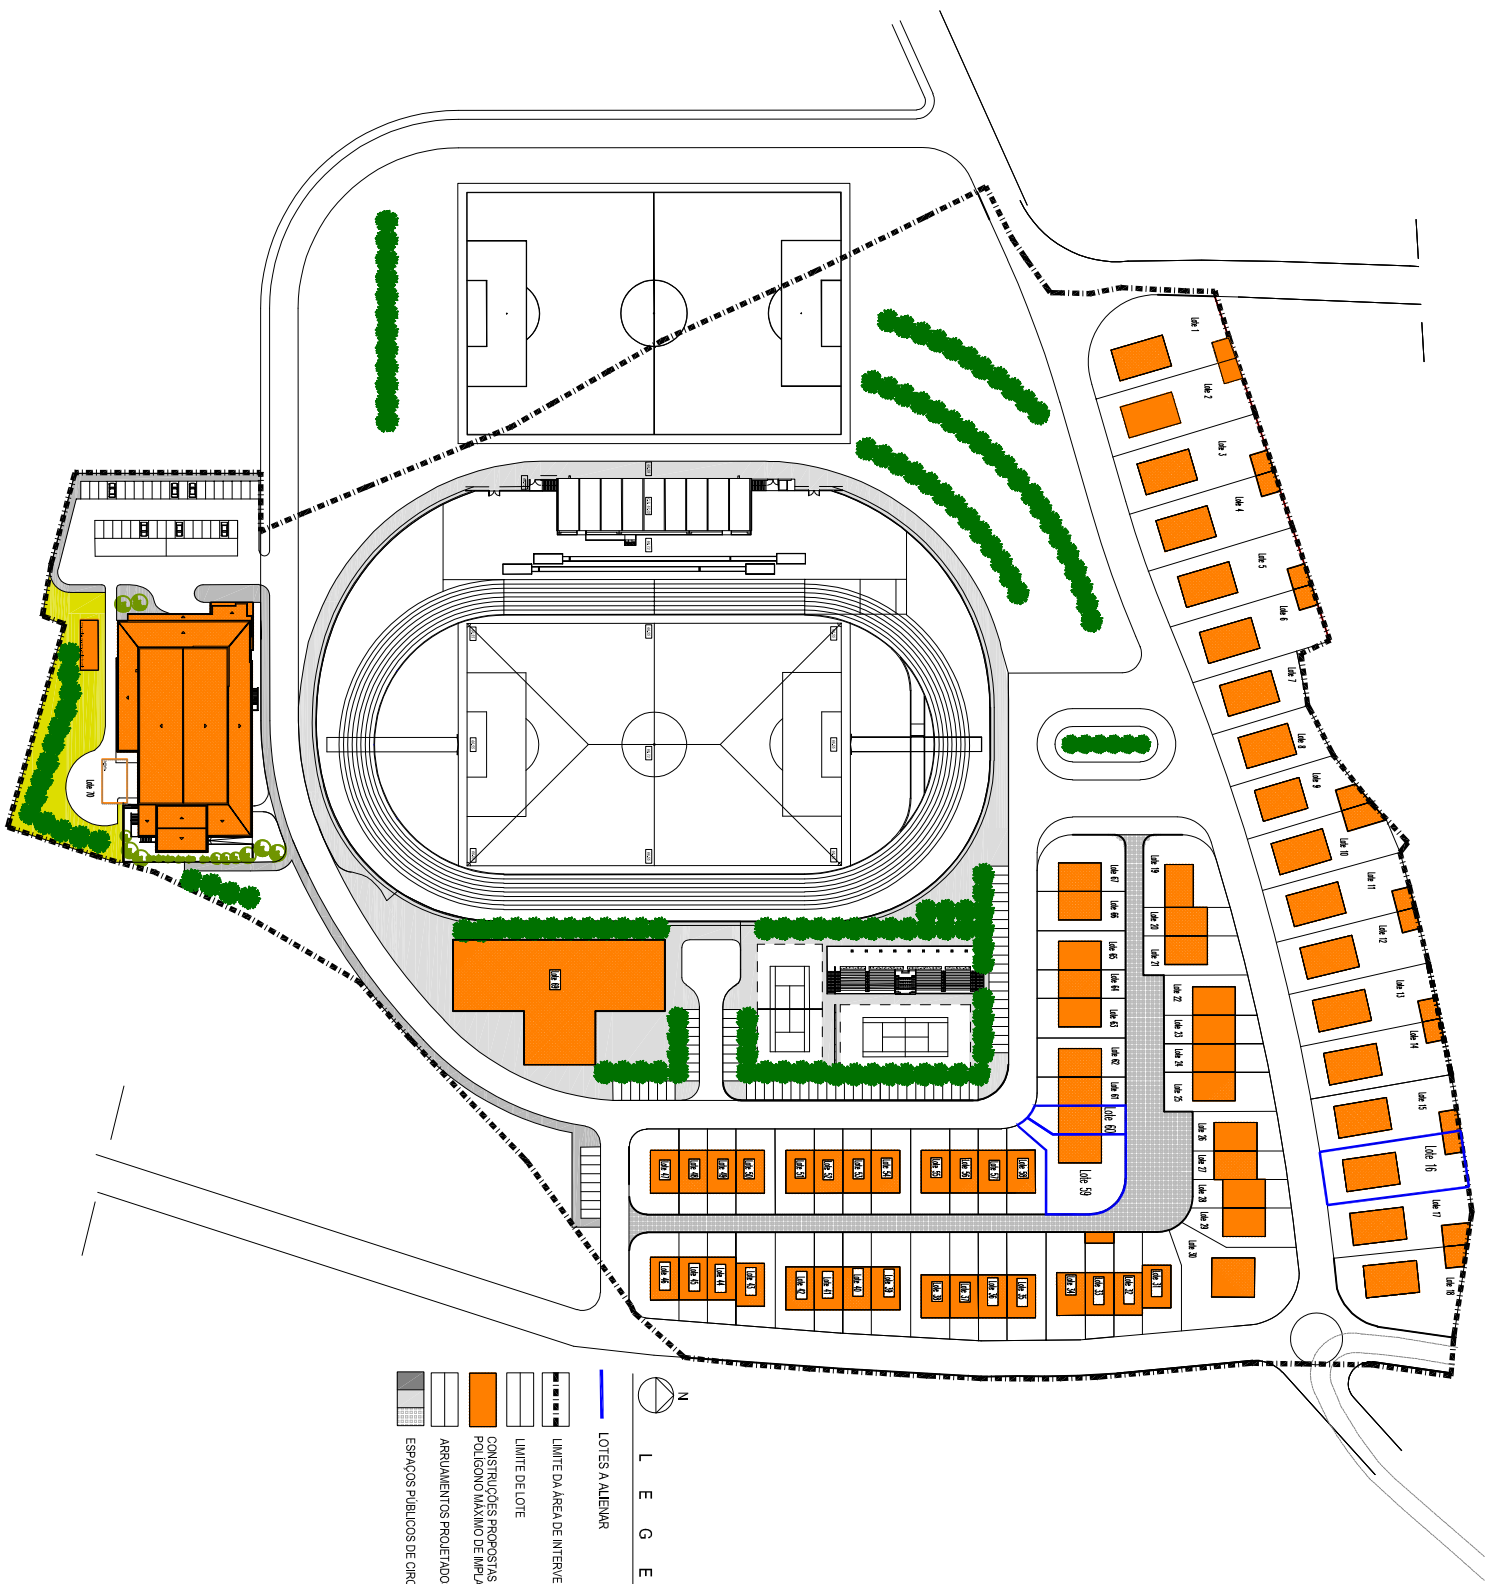

N
L E G E N D A

- LOTES A ALIENAR
- LIMITE DA AREA DE INTERVENÇÃO DO LOTEAMENTO
- LIMITE DE LOTE
- CONSTRUÇÕES PROPOSTAS
- POLIGONO MÁXIMO DE IMPLANTACÃO
- ARRUAMENTOS PROJETADOS
- ESPAÇOS PÚBLICOS DE CIRCULAÇÃO