

Procº

E	P	U															
---	---	---	--	--	--	--	--	--	--	--	--	--	--	--	--	--	--



PROJETO DE INSTALAÇÃO DA RESPONSABILIDADE DA

DIREÇÃO SERVIÇO AOS ATIVOS MT E BT - NORTE

Área de Ativos Mondego

Artigo 27º ☐

Licença de Estabelecimento ☒

Artigo 28º ☐

Programa de Financiamento

Processo nº

PROJETO

Instalação:

POSTO DE TRANSFORMAÇÃO PTD 374(Ex084)/CNT Inácios
LIGAÇÃO À REDE BT E IP
RECTIFICATIVO

Distrito: Coimbra

Concelho: Cantanhede

Freguesia: Tocha


Local: Inácios

Projeto destinado a: DGEG


Versão Digital

licenciamentos.dsane@e-redes.pt

Def. Proj n.º 2800-23C062302

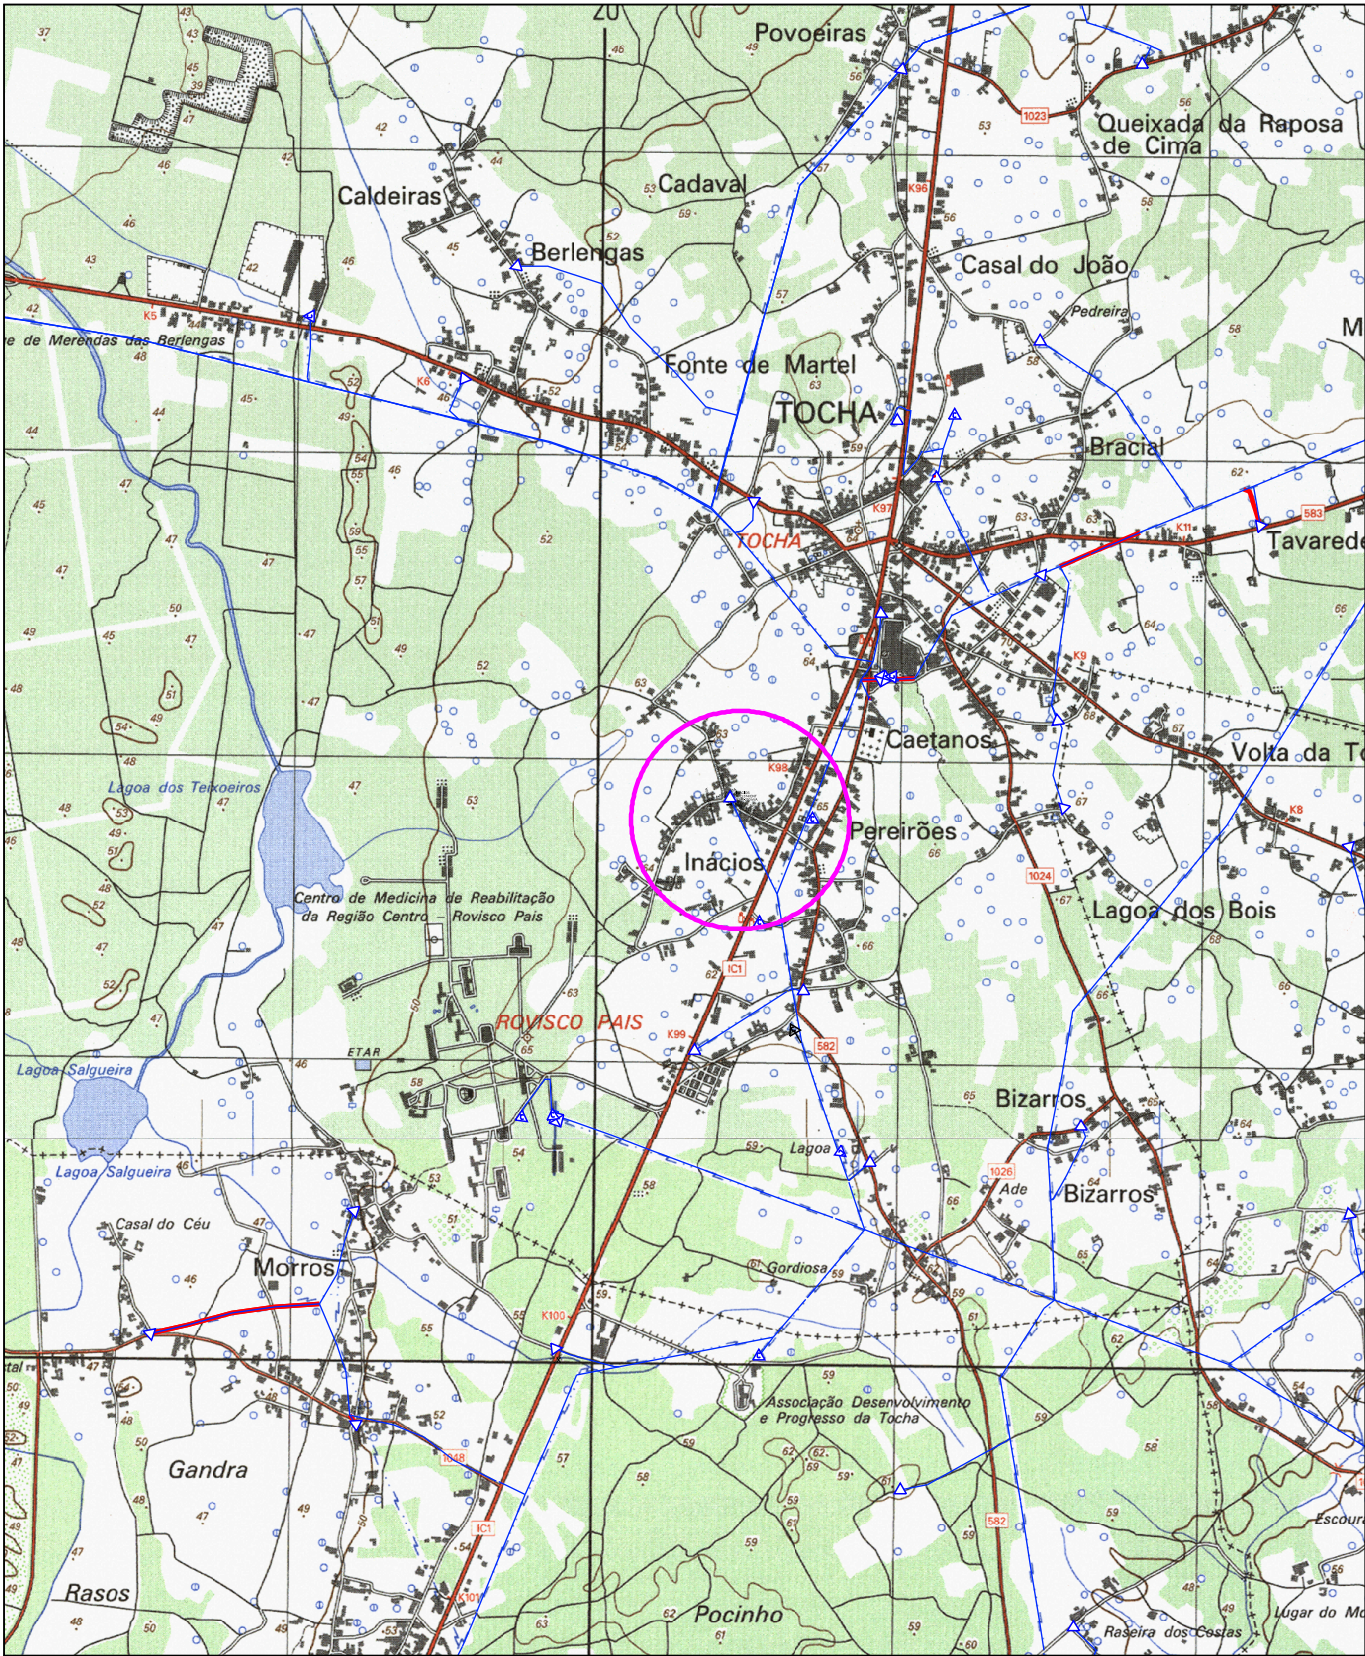

DEVE SER CUMPRIDO O DEC.-LEI Nº 273/2003 DE 29/10 RELATIVO AOS PLANOS DE SEGURANÇA E SAÚDE									
					PROJ.	01-02-2024	Moura		
					LEV. TOP.				
					DES.				
					VERIF.				
ÍNDICE	DESCRIÇÃO		DATA	ALTERADO	APROVADO		DATA	RÚBRICA	
AAM		FORMATO A4	PLANTA GERAL						
		OUTPUT 1:1							
PLANTA(S) 217		ESCALA(S) 1:25000	POSTO DE TRANSFORMAÇÃO E RABT PTD 374(Ex084)/CNT INÁCIOS RECTIFICATIVO						
			Freguesia(s): Tocha		Concelhos(s): Cantanhede				
			SUBSTITUI		CÓDIGOS DE OBRA		Nº DESENHO		ÍNDICE
					008931/2024 2800-23C062302		008931-2024-001		

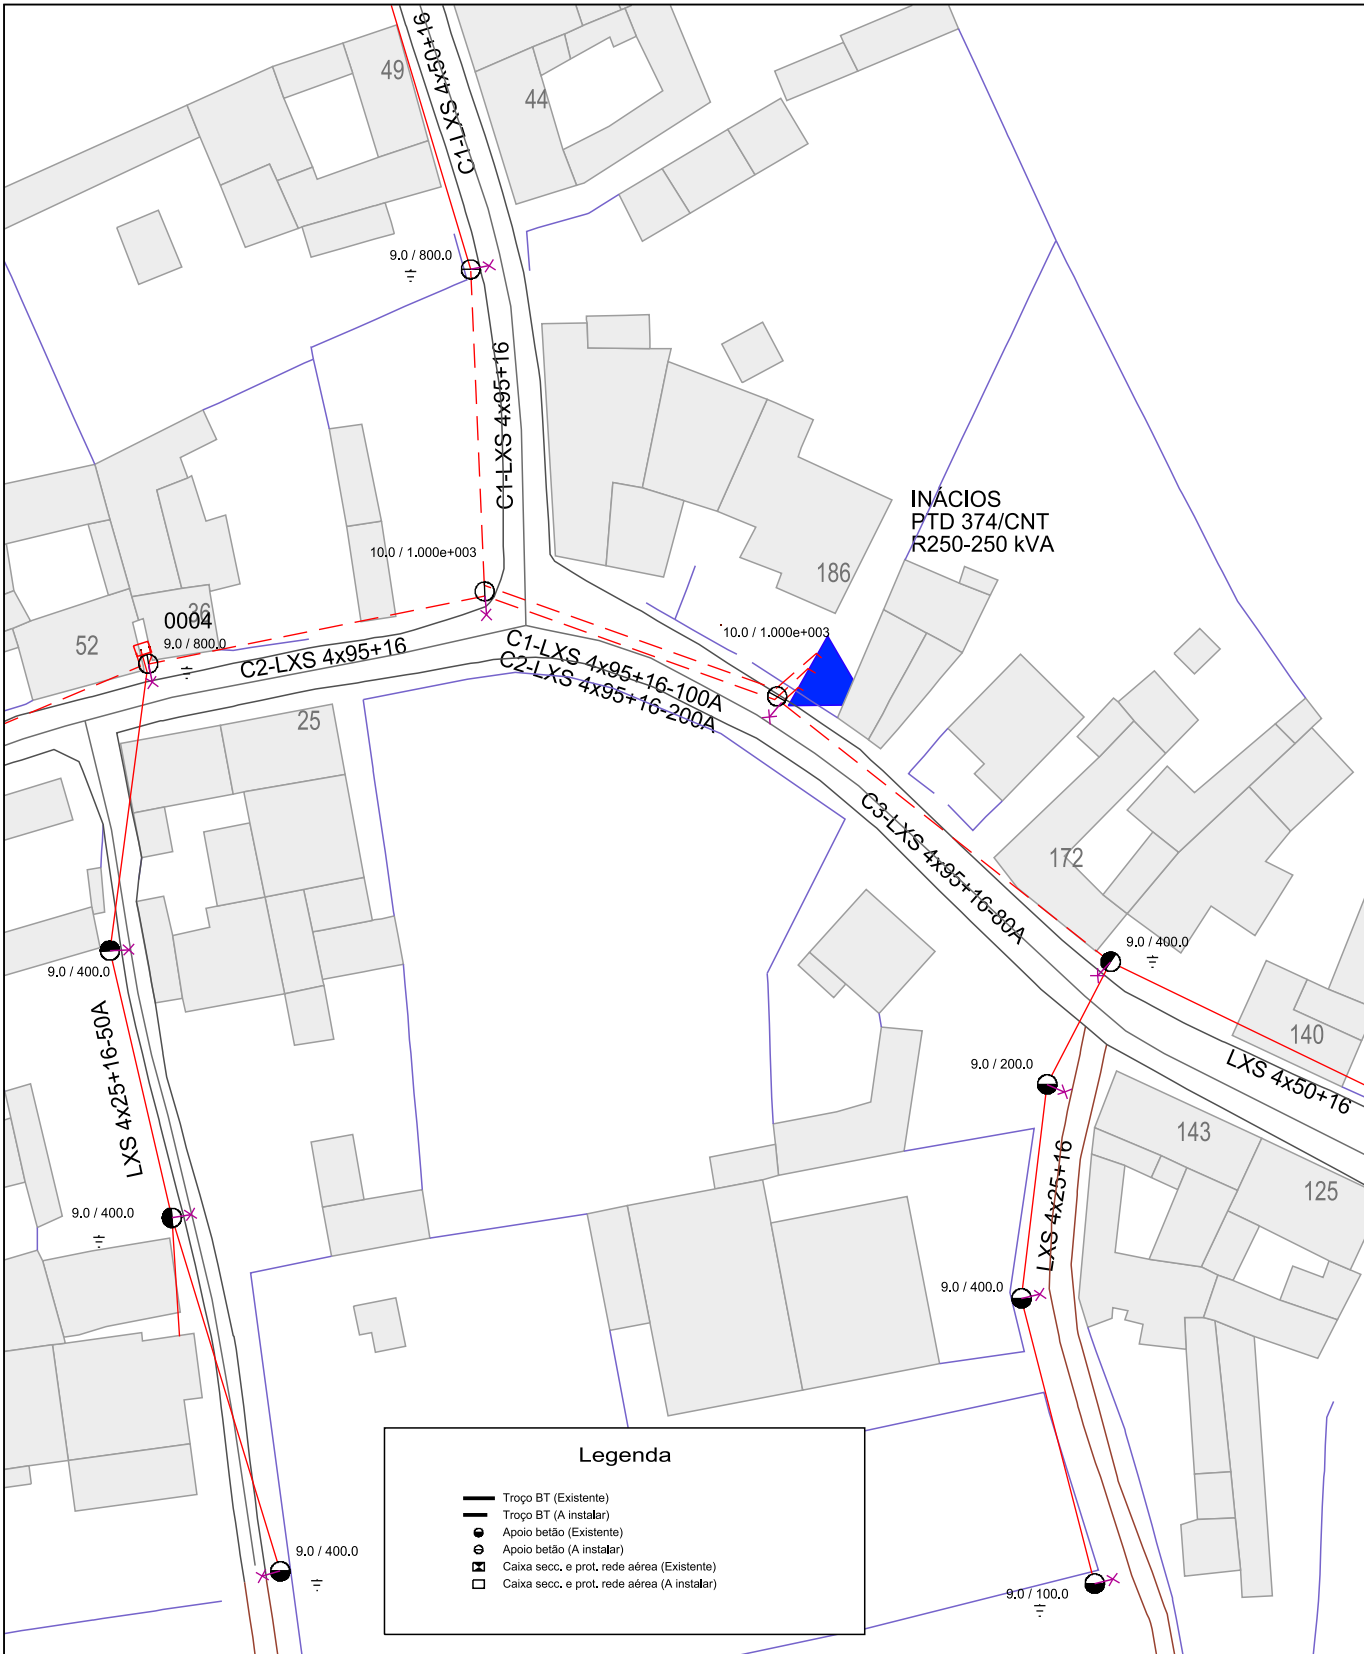

DEVE SER CUMPRIDO O DEC.-LEI Nº 273/2003 DE 29/10 RELATIVO AOS PLANOS DE SEGURANÇA E SAÚDE							
					PROJ.	01-02-2024	Moura
					LEV. TOP.		
					DES.		
					VERIF.		
ÍNDICE	DESCRIÇÃO	DATA	ALTERADO	APROVADO		DATA	RÚBRICA
AAM	FORMATO A4	REDE AÉREA BT E IP					
	OUTPUT 1:1						
PLANTA(S) 217	ESCALA(S) 1:750	RABT PTD 374(Ex084)/CNT INÁCIOS (SUBSTITUIÇÃO DO PTD C/ ALTERAÇÃO DE LOCAL) RECTIFICATIVO					
		Freguesia(s): Tocha		Concelhos(s): Cantanhede			
		SUBSTITUI	CÓDIGOS DE OBRA		Nº DESENHO		ÍNDICE
			008931/2024	2800-23C062300		008931-2024-002	



MEMÓRIA DESCRITIVA E JUSTIFICATIVA

ENTIDADE **E-REDES - Distribuição de Eletricidade, S.A.**
Direção Serviço aos Ativos MT e BT – Sul/Norte

INSTALAÇÃO PROJETADA Posto de Transformação **374(Ex084)/CNT - INÁCIOS**
e respetiva rede de Baixa Tensão e Iluminação Pública.
Arq. 151 Proc 1/1425 - RECTIFICATIVO

OBJETIVO Remodelar instalação com evidências de avançado estado de obsolescência
e degradação podendo comprometer pessoas e bens.

LOCALIZAÇÃO Rua/Lugar Inácios
Freguesia(s) Tocha
Concelho(s) Cantanhede

DESENHOS	Planta geral	<u>1/25000</u>	Des. nº	<u>008931-2024-001</u>
	Posto Transformação		Des. nº	
	Esquema Unifilar		Des. nº	
	Rede de BT		Des. nº	<u>008931-2024-002</u>
	Rede de IP		Des. nº	<u>008931-2024-002</u>

CARATERISTICAS Tipo: R250

Potência do PT	<u>250</u>	kVA	Potência a instalar nesta fase	<u>250</u>	kVA
Relação de Transformação			<u>15</u>	kV /	<u>420-240</u> V

ALIMENTAÇÃO E PROCESSOS RELACIONADOS

Processo relacionado DGEG

Constituição :

INDICAÇÕES COMPLEMENTARES

As características da rede BT, materiais e proteções vão indicados nos desenhos anexos.

O projecto foi elaborado com observância da Regulamentação de Segurança em vigor, das Normas Portuguesas aplicáveis, das regras da boa técnica e dos Projetos-Tipo aprovados pela DGEG. Em tudo o omissos serão observadas as Normas e Regras de Segurança em vigor.

Coimbra, 2 de fevereiro de 2024

O Projetista

Verificado

O Técnico Responsável

José Adriano S. C. Moura
Eng.º Eletrotécnico

Eng.º Eletrotécnico

Luís Miguel S. Moreira
Eng.º Eletrotécnico

